



ОДОБРЯВАМ СЪС ЗАПОВЕД
 № 1980...../27.09.2022 г.
 ЗАМ. КМЕТ

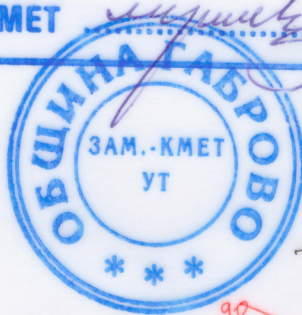


ОБЩИНА ГАБРОВО
 ДИРЕКЦИЯ "УТ"
 № 626 / 2022 г.
 СКИЦА
 М 1:1000
 III-202, XII-202, кв. 16
 ВРАНЖЛОВЦИ
 ПО НОМЕНКЛАТУРАТА
 СЛУЖЕБНА
 ТАКСА ЛВ. КВ. №

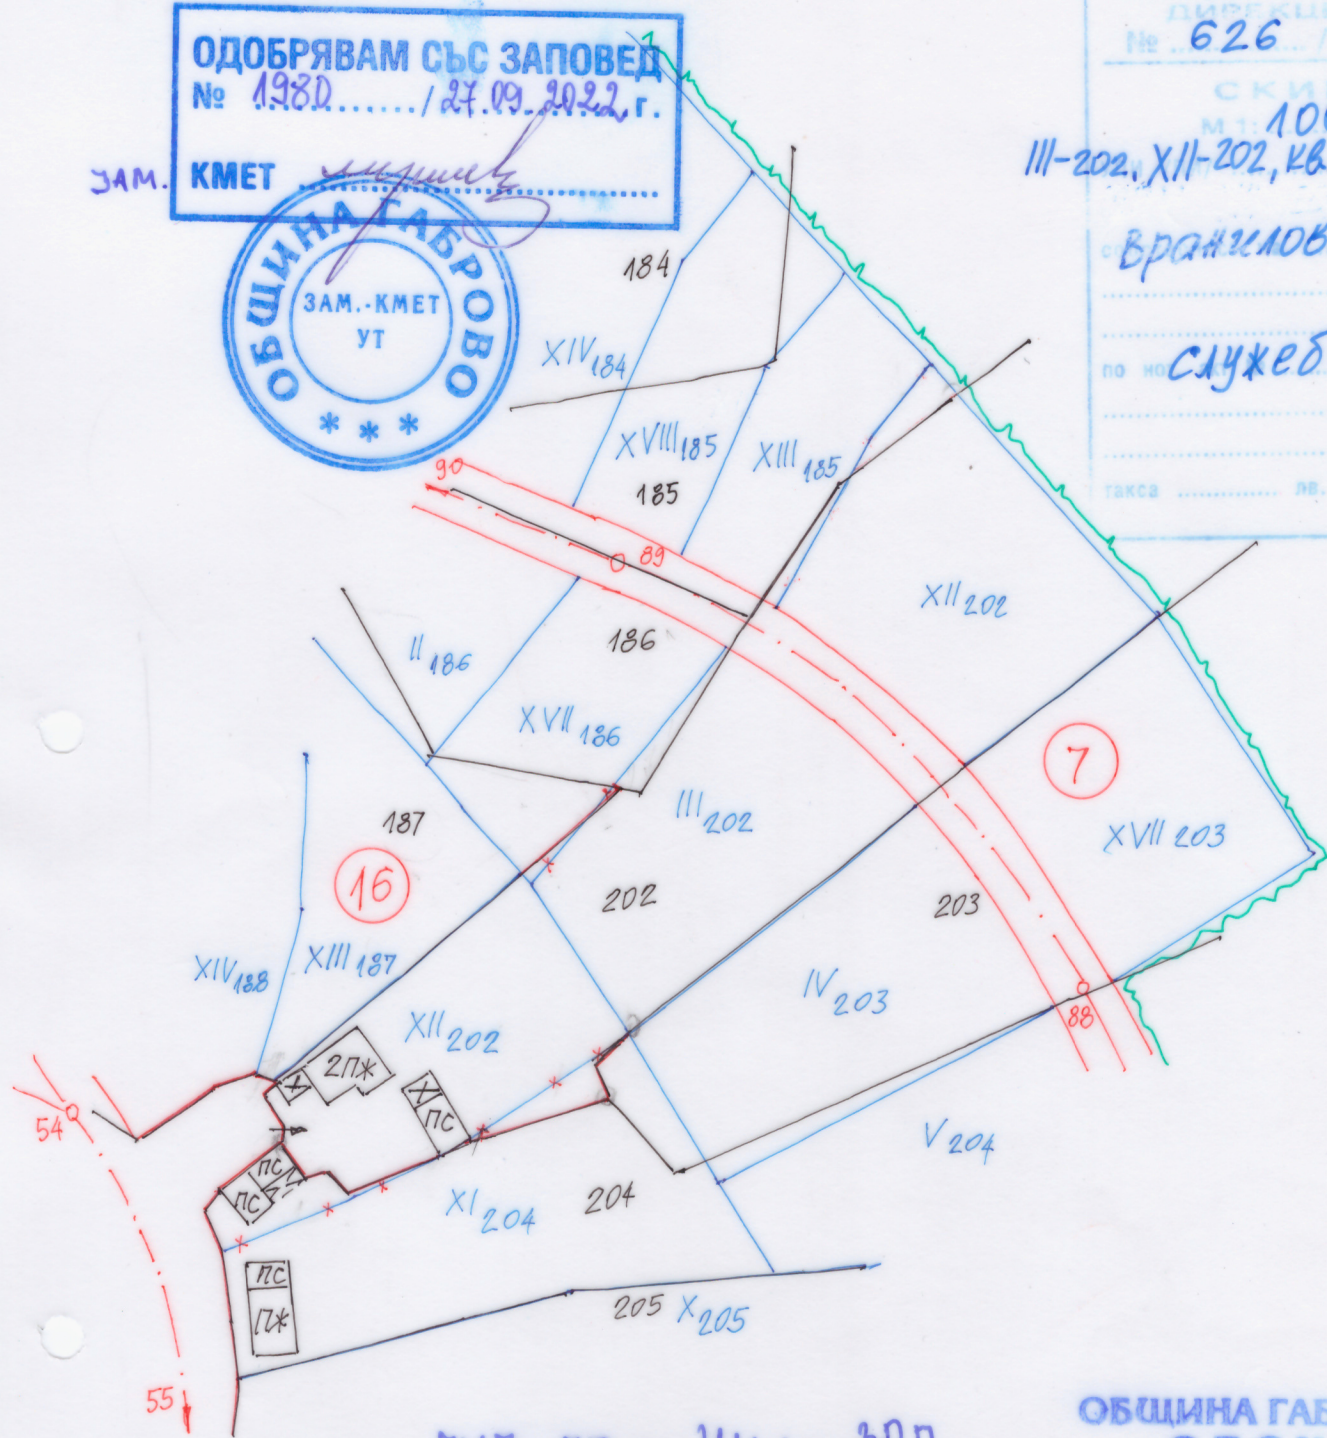

ПУП - ПР за УЧ на ЗРП.

ОБЩИНА ГАБРОВО
 ОЕСУТ
 ПРОТОКОЛ № 24 / 20.09.22 г.
 ТЕХН. СЕКРЕТАР

Искането е законосъобразно, във връзка
 с нар.з, ал.2 т.3 от ПР на ЗУТ.
 Гл. архитект:
 27.09.2022 г.

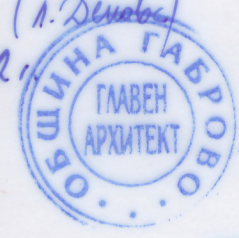

Ул. и дв. регулация е утвърдена
 със заповед № 1129
 от 17.11.1970 г.
 изготвил:
 21.07.2022 г.