


ОБЩИНА ГАБРОВО
ДИРЕКЦИЯ "УТ"
№ 1033 / 2022 г.
СКИЦА
М 1:500
УПИ / ПИ/ XIX-1875 кв. 14
ПО ПЛАНЪ НА ТЪЛЪЧНИЦИ-V ч.
ОБСТОЯТЕЛСТВО НА СЛУЖБЕНА
ПО ИМТ. ДИТ № ТОМ /.....
ТРЕЩА ЛФ. КВ. №

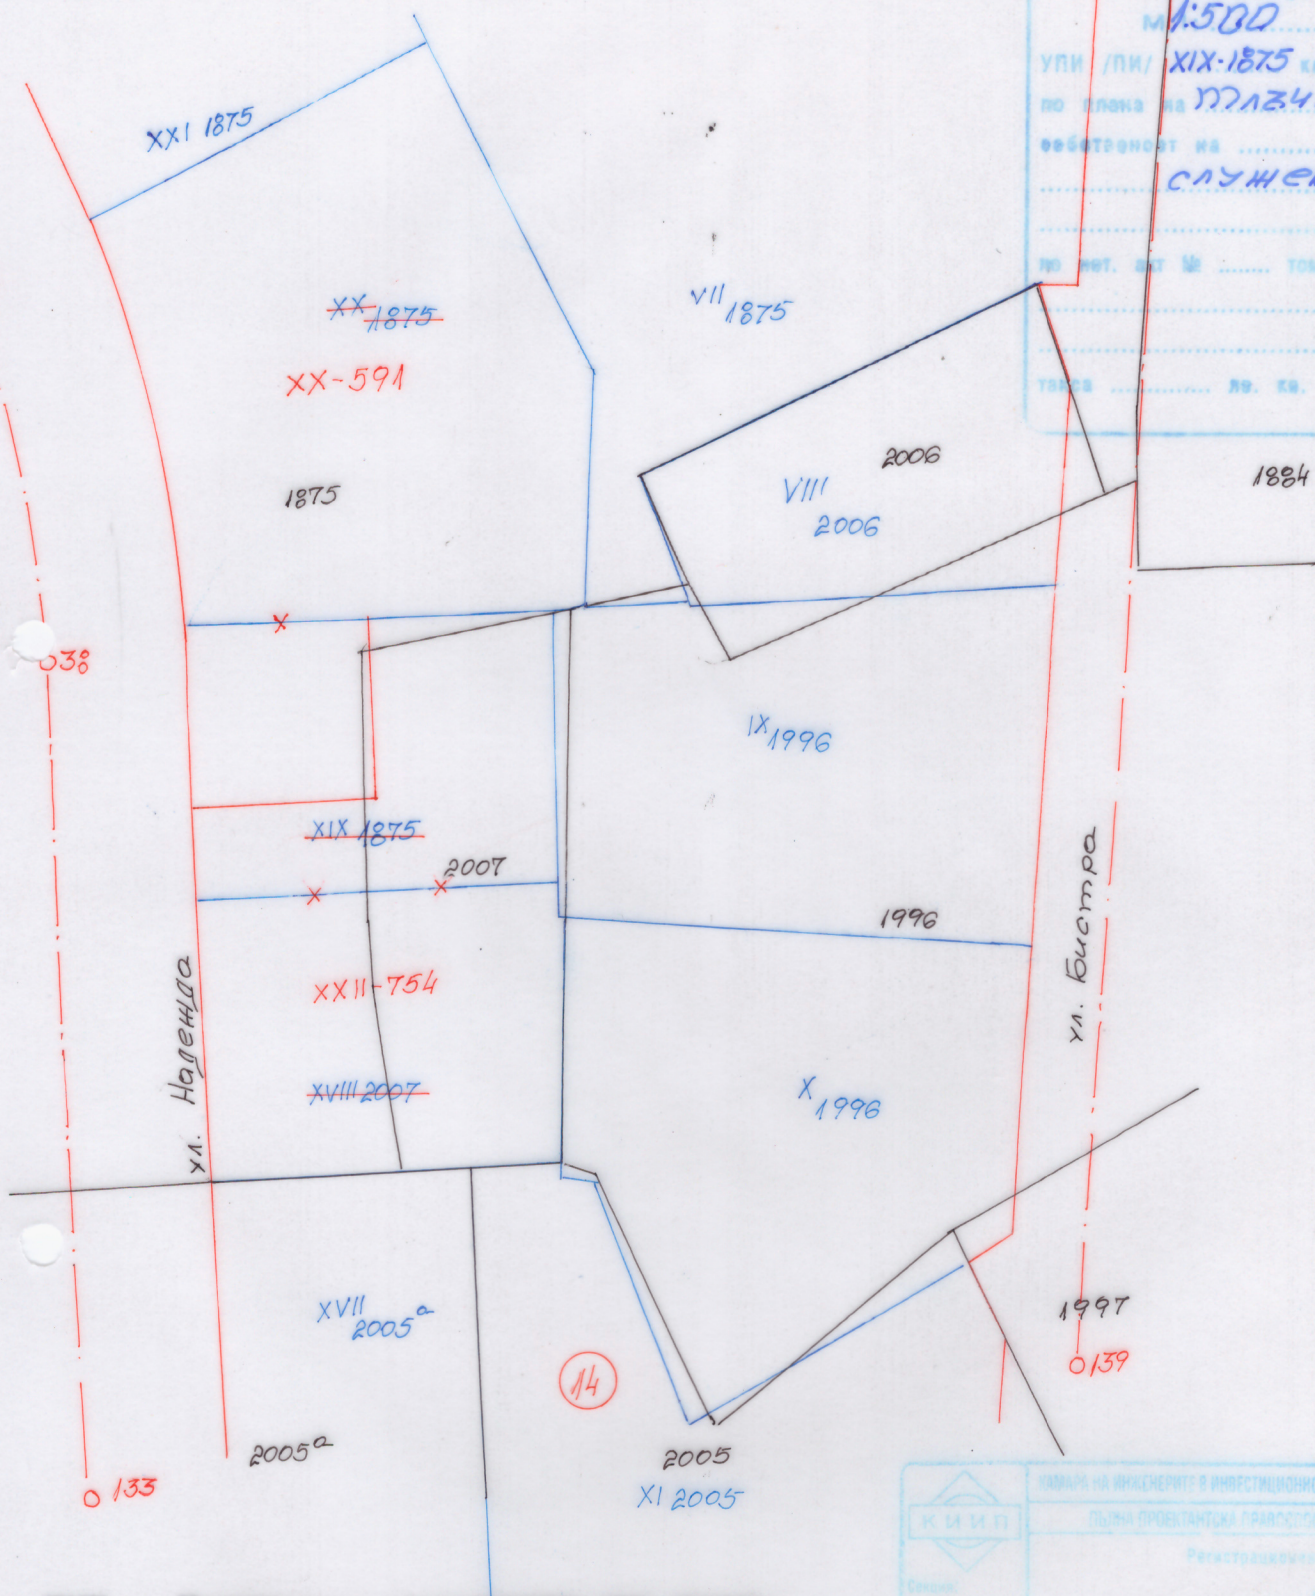

ПУП - Частично изменение на план
за регулация за част от кв.14
по плана на гр.Габрово,
кв.Тлъчници V част

КАМАРА НА ИНЖЕНЕРИТЕ И ИНВЕСТИЦИОННОТО ПРОЕКТИРАНЕ
ПЪЛНА ПРОЕКТАНТСКА ПРАВОСПОСОБНОСТ
Регистрационен № 08408
ИМА. ИДИЕН
БОРИСОВ ЗАБЕЛЪЗ
Подпис: *[Signature]*
КАЖИ С ВАЛИДНО УДОСТОВЕРЕНИЕ ЗА ТИП ЗА ТЕКУЩАТА ГОДИНА

ОБЩИНА ГАБРОВО
ОЕСУТ
ПРОТОКОЛ № 1, 01.10.23г.
ТЕХН. СЕКРЕТАР *[Signature]*

ул. и дв. регулация е утвърдена
със заповед № 1296
от 15.12.97г.
на 29.11.2022г. *[Signature]*
Г. Габрово