


Кубо 1 Кубо 2

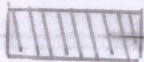

с.о.с. 14218.502.451.1.16 по КККР
/на 2 куба/




с.о.с. 14218.505.451.1.2 по КККР
/на 1 куба/

917 2022

2000

XXIV-451.15
Габрово СЗ-Т.

Ел 99" 001
акт № 1 "Т.И. 02.02.19
СЛУЖБА ПО ВПИСВАН

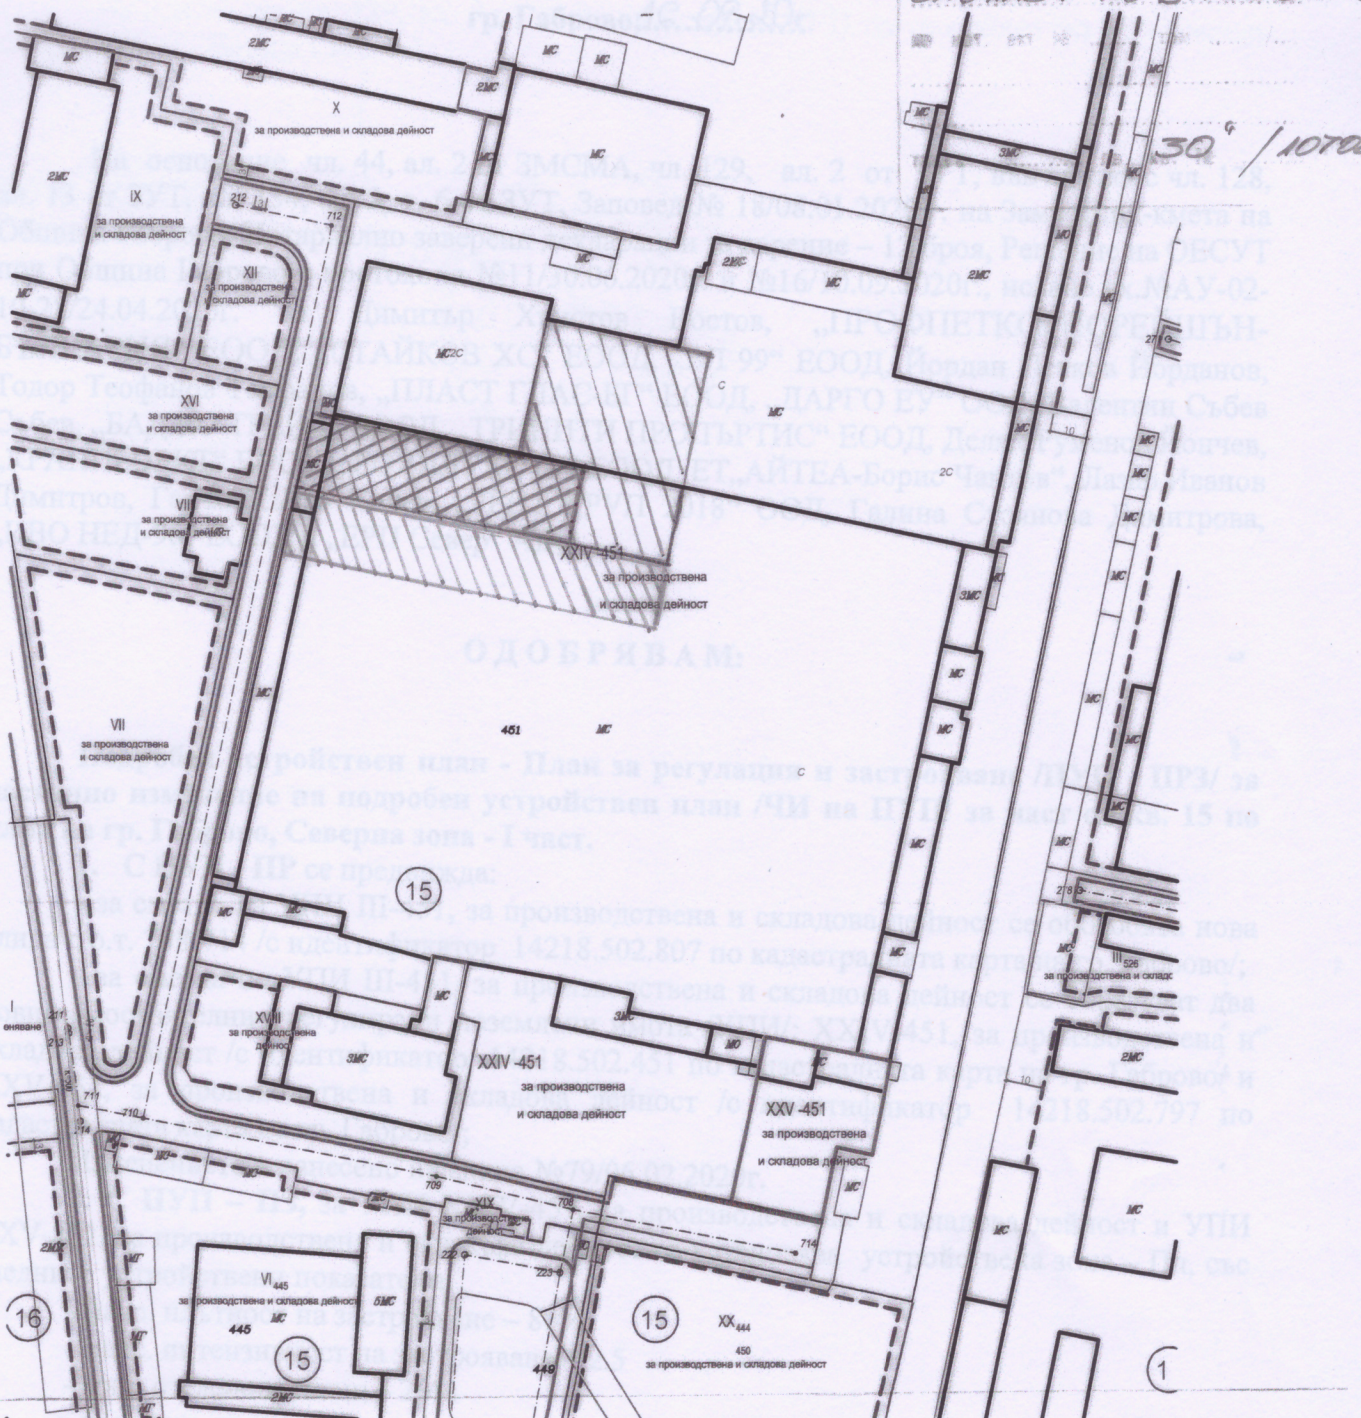

Настоящата скица е неразделно приложение към **ВИЗА ЗА ПРОЕКТИРАНЕ ЗА**
„ПРЕУСТРОЙСТВО И ОБЕДИНЯВАНЕ НА ОБЕКТИ
С ИДЕНТИФИКАТОРИ 14218.502.451.1.2 И
ЧАСТ (нереализирания етап II) ОТ ОБЕКТ 14218.502.451.1.16 ПО КККР
В ЦЕХ ЗА МЕТАЛООБРАБОТКА“

Дата: 11.11.2022г.

Главен архитект:

Галина Декова
ГЛАВЕН
АРХИТЕКТ
(арх. Г. Декова)

ул. и дв. регулация е утвърдена
със *решил № 167*
от *21.07.2011г.*
с *ДБС-Г-60*
от *20.10.2022* г. гр. Габрово