


ОГ. "И. МАГАБРОВО"
 "УТ"
 № 1079 / 2022 г.

СКИЦА
 МТ: 500

УПН /ПН/ кв. 175
 ПО ПЛАН НА Габрово-46ч.
 СОБСТВЕНОСТ НА СЛУЖБЕНА

НО НОТ. АК" 17

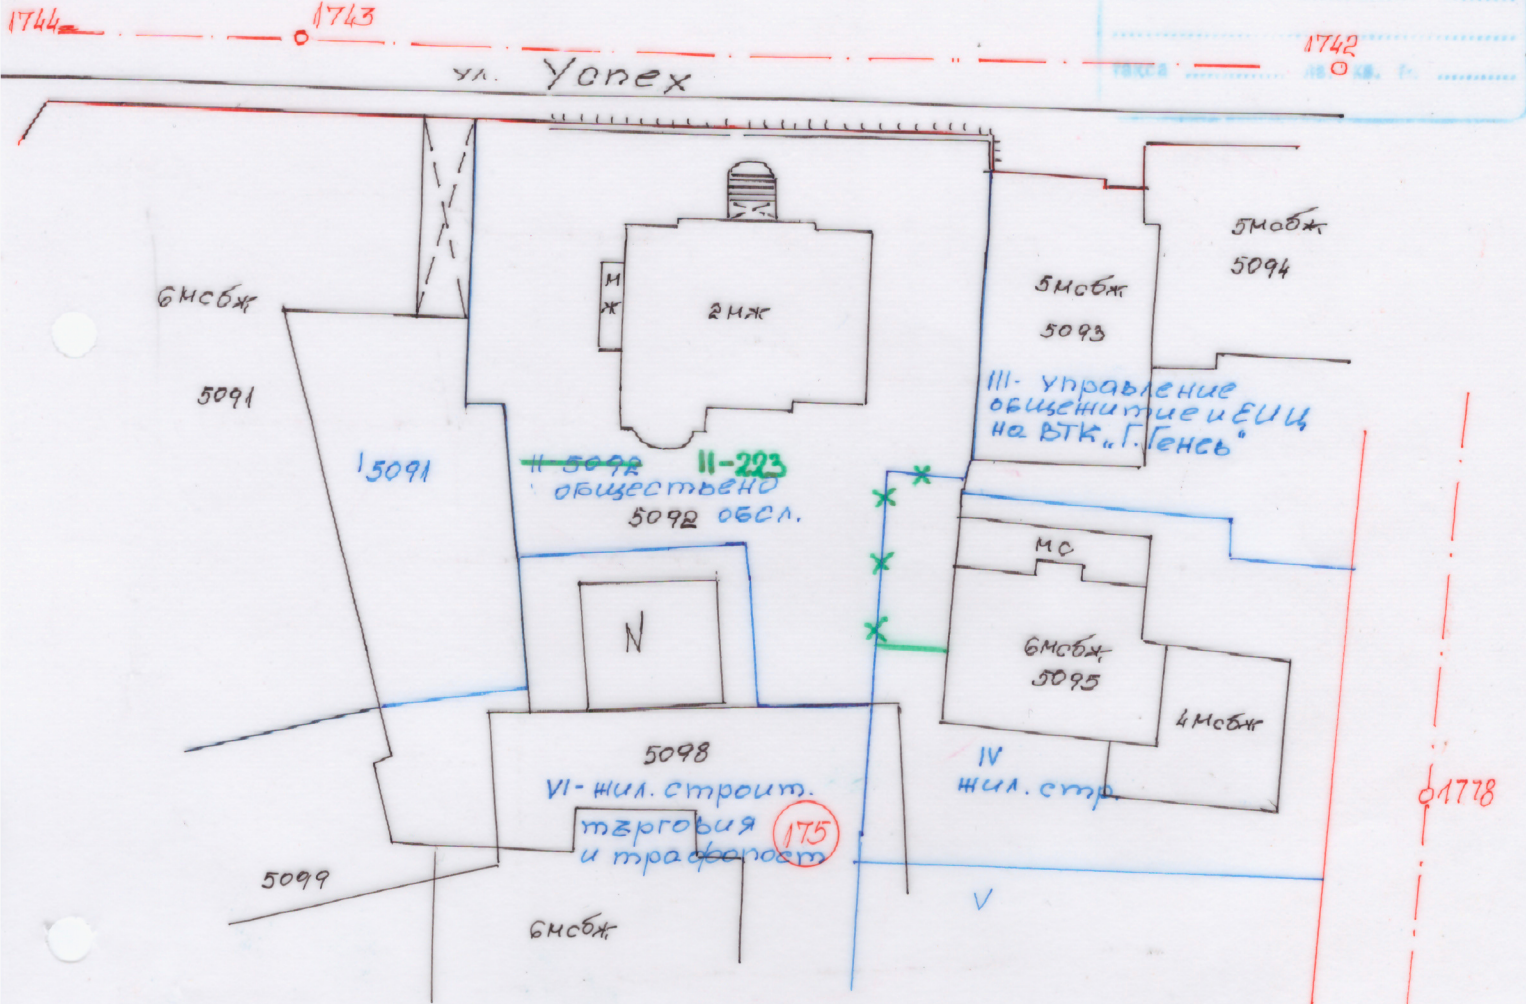

ПУП-ПР
 ПУП-ПР за ЧИ на ЗРП
 за част от кв. 175 по
 плана на гр. Габрово,
 46ч.

 Секция: ГПГ Част на проекта: по удостоверение за ПП	КАМАРА НА ИНЖЕНЕРИТЕ В ИНВЕСТИЦИОННОТО ПРОЕКТИРАНЕ
	ПЪЛНА ПРОЕКТАНТСКА ПРАВОСПОСОБНОСТ
	Регистрационен № 09172
	ИНЖ. ЮЛИЯН ПЕЛЧЕВ ПЕНЕВ
	Подпис
ВАЛИДНО УДОСТОВЕРЕНИЕ ЗА ПП ЗА ТЕХНИКАТА ГОДИНА	

ул. и др. регулация е утвърдена
 № 14-02-14-238
 от 24.06.87г.
 изготвил
 на 19.12.2022г. гр. Габрово