

Изработена служебно

ПЪЛНА ПРОЕКТАНТСКА ПРОФИКОСНОСТ

арх. ЛЮЦИЯ Т. ДЕКОВА-НИКОЛОВА

Per. №: 00889

дата: 10.05/2023 подпис: *Л. Декова*

ОБЩИНА ГАБРОВО

ДИРЕКЦИЯ "УТ"

№ 365 / 2023 г.


СКИЦА

М 1: 1000

УЛИ / ПИ / VI 15

УЗАНА

служебна

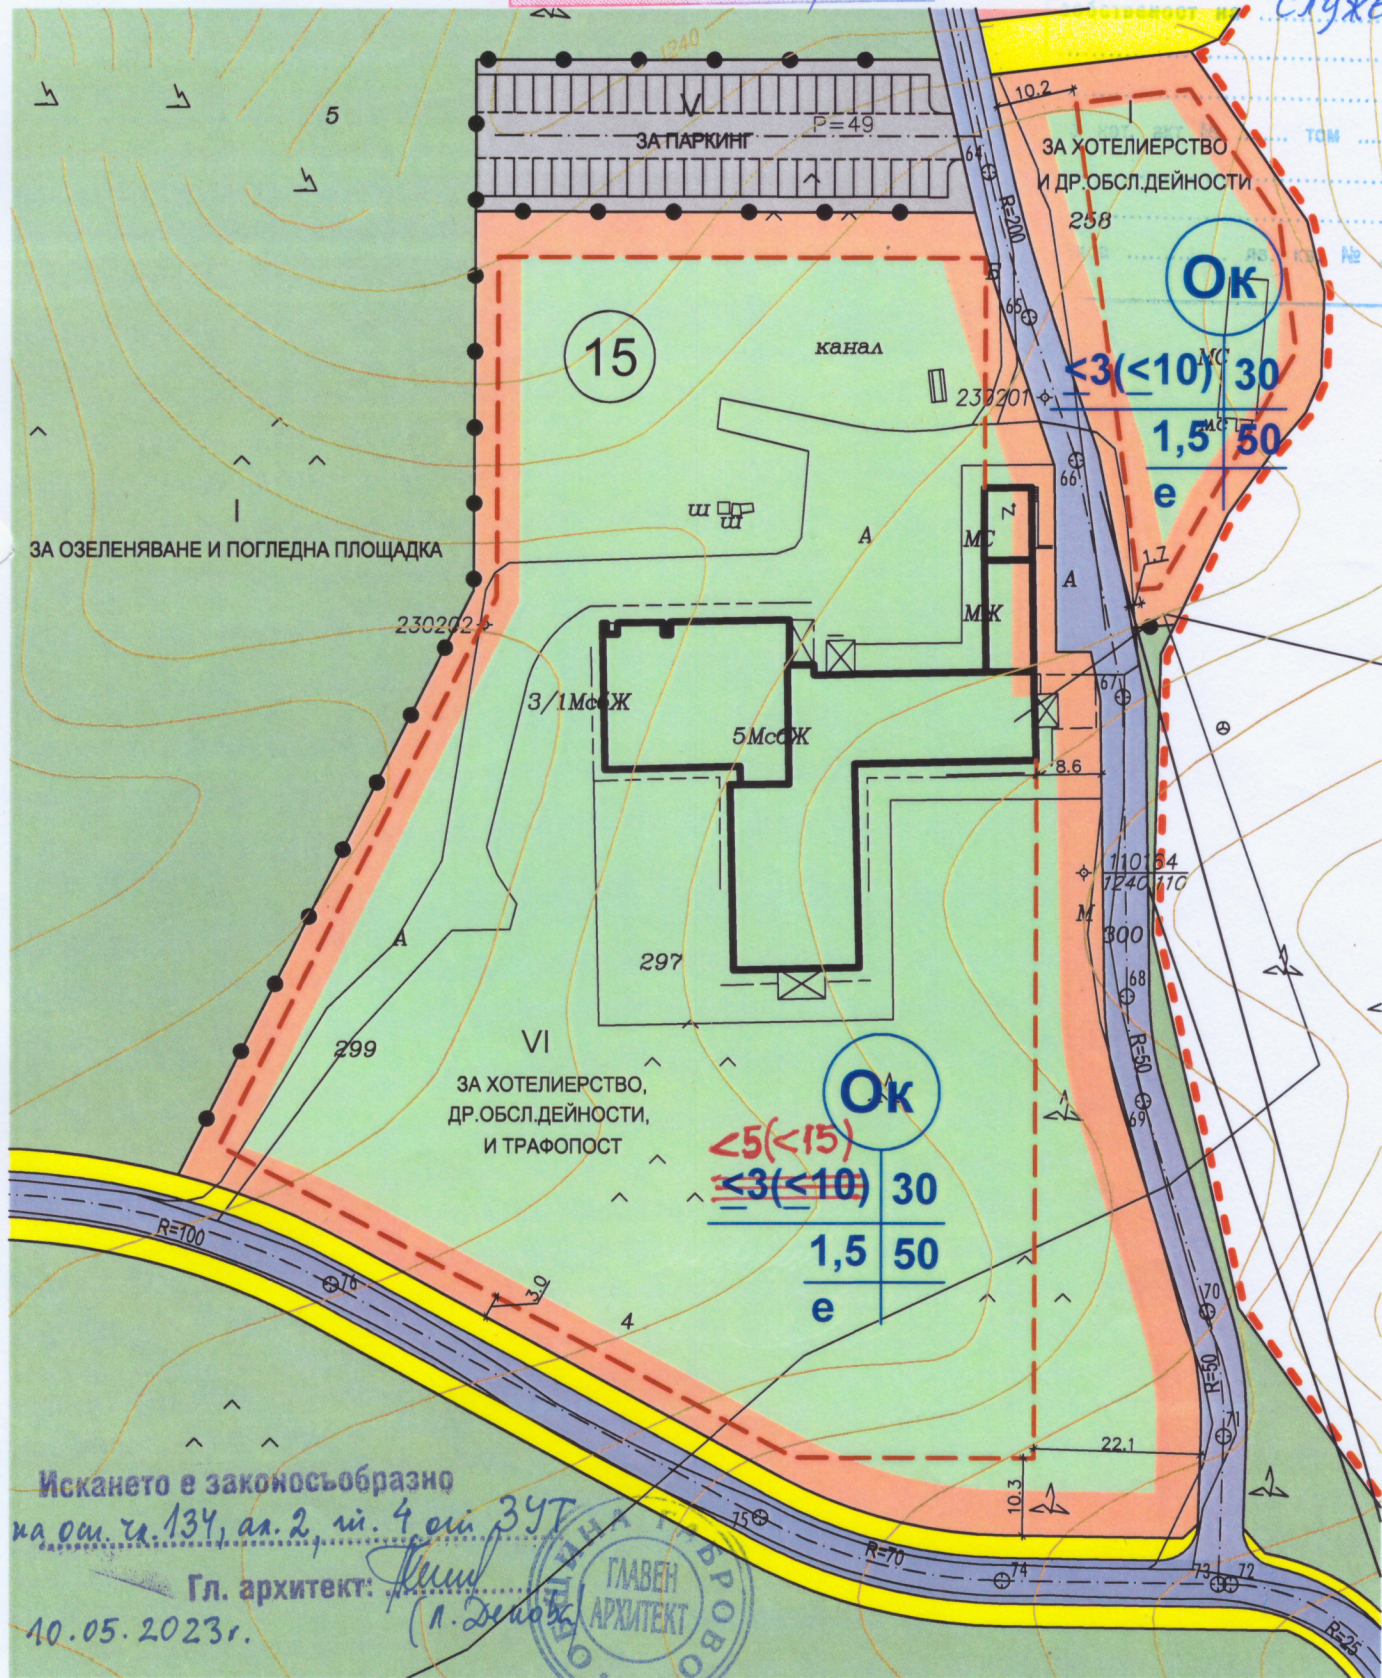

Искането е законосъобразно

на осн. чл. 134, ал. 2, тч. 4 осн. ЗУТ

Гл. архитект: *Л. Декова*

10.05.2023г.

ОБЩИНА ГАБРОВО

ОЕСУТ

ПРОТОКОЛ № 13, 23.05.2023г.

ТЕХН. СЕКРЕТАР *Л. Декова*

ул. и дв. регулация е утвърдена

свс. № 128

от 25.06.2009г.

изготв. на 10.05.2023г. гр. Габрово