


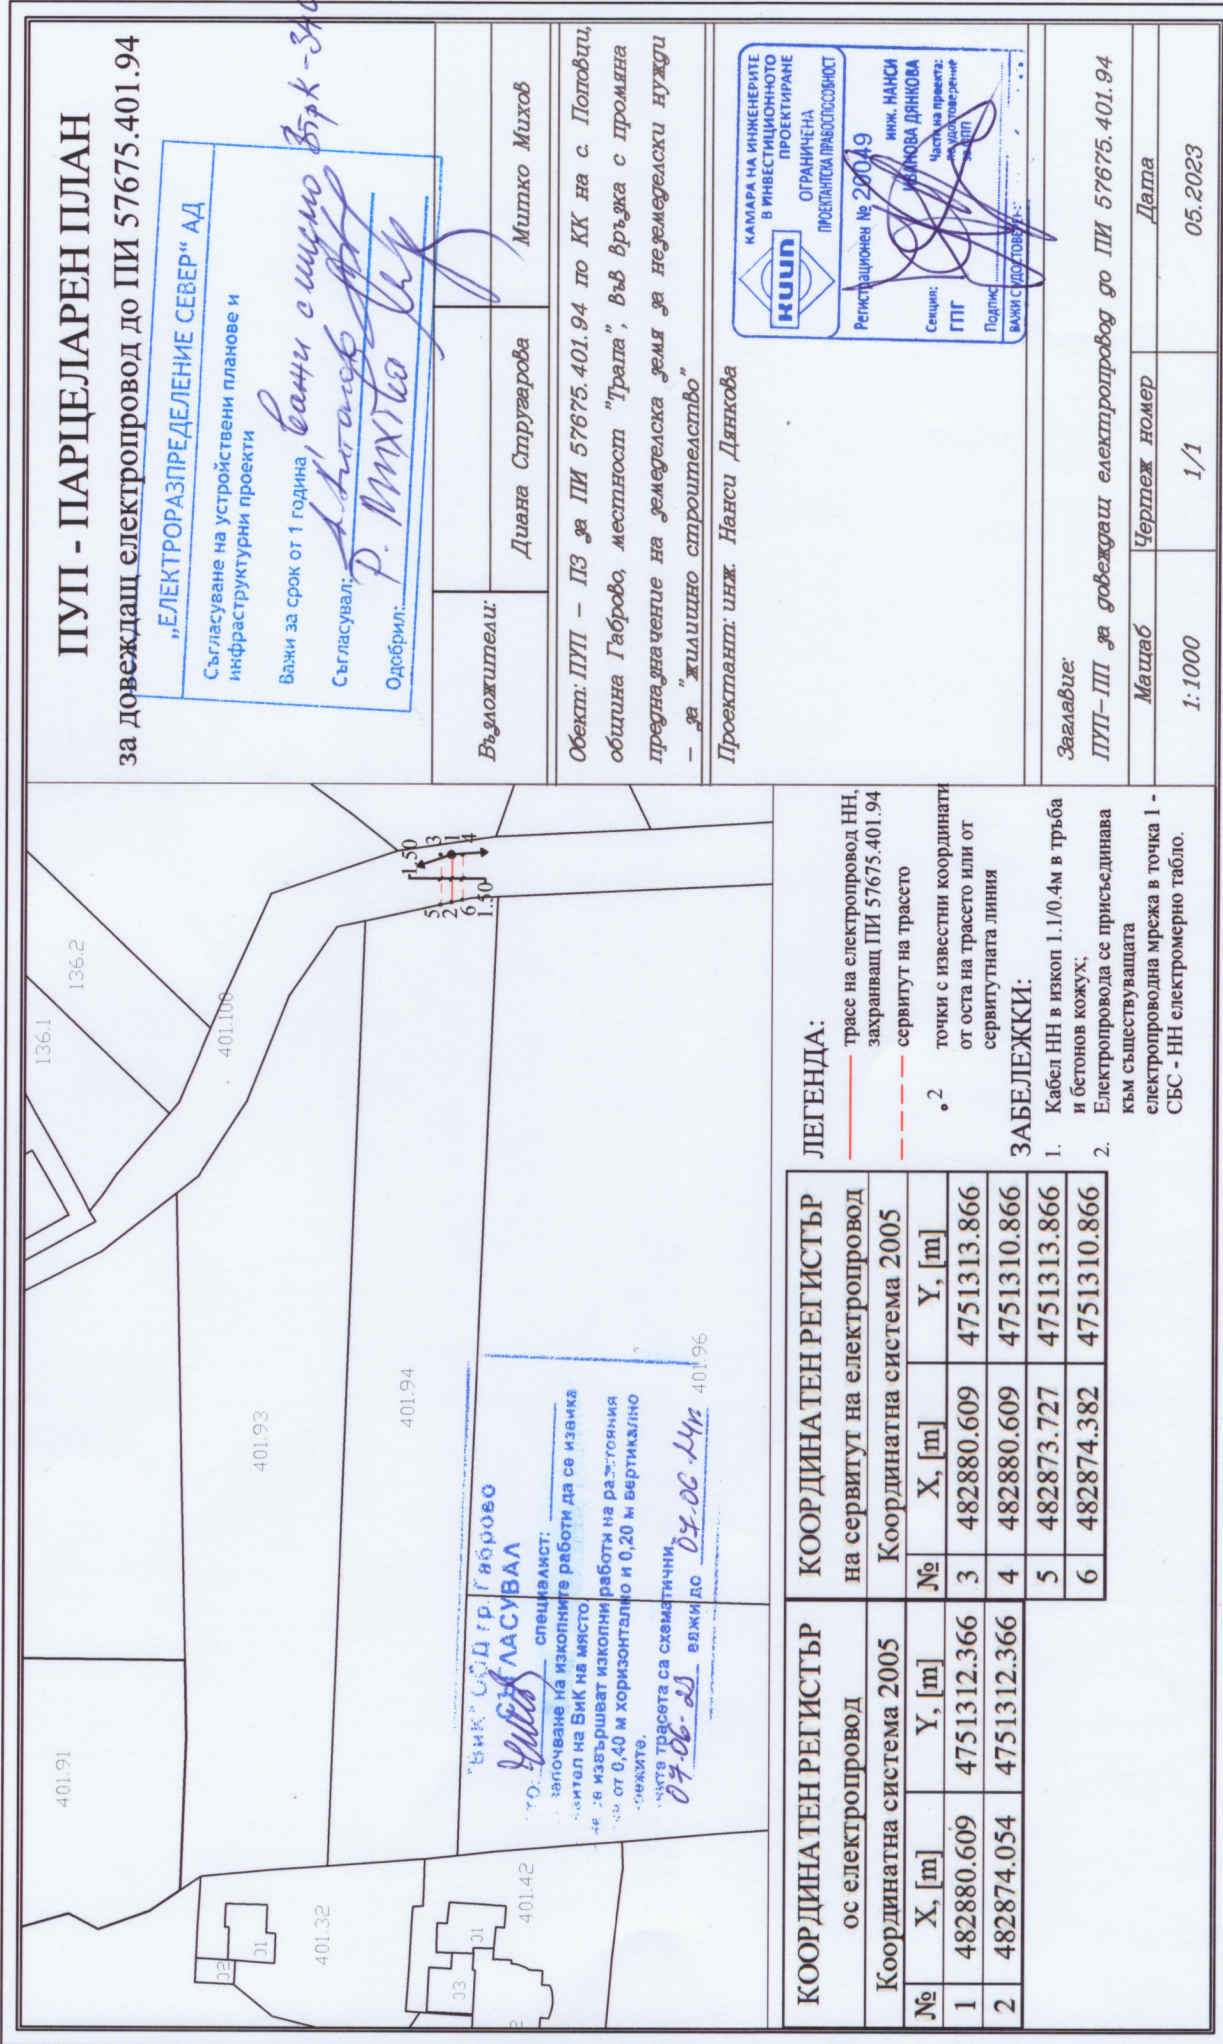

ПУП - ПАРЦЕЛАРЕН ПЛАН

за довеждащ електропровод до ПИ 57675.401.94

"ЕЛЕКТРОРАЗПРЕДЕЛЕНИЕ СЕВЕР" АД  
Съгласуване на устройствени планове и  
инфраструктурни проекти  
Важи за срок от 1 година  
Съгласува: *Р. Миткова*  
Одобрил: *Митко Митков*

Възложители:

Диана Стругарова

Митко Митков

Обект: ПУП - ПЗ за ПИ 57675.401.94 по КК на с. Поповици,  
община Габрово, местност "Трапа", Във връзка с промяна  
предназначение на земеделска земя за нежелезаски нужди  
- за "жилишно строителство"

Проектант: инж. Нанси Денкова



Заглавие:

ПУП-ПП за довеждащ електропровод до ПИ 57675.401.94

Масштаб: 1:1000

Чертеж номер: 1/1

Дата: 05.2023

ЛЕГЕНДА:

- трасе на електропровод НН, захранващ ПИ 57675.401.94
- - - - - сервитут на трасето
- 2 точки с известни координати от оста на трасето или от сервитутната линия

ЗАБЕЛЕЖКИ:

- Кабел НН в изкоп 1.1/0.4м в тръба и бетонов кожух;  
Електропровода се присъединява към съществуващата електропроводна мрежа в точка 1 - СБС - НН електромерно табло.

| КООРДИНАТЕН РЕГИСТЪР     |            |             | КООРДИНАТЕН РЕГИСТЪР         |            |             |
|--------------------------|------------|-------------|------------------------------|------------|-------------|
| ос електропровод         |            |             | на сервитут на електропровод |            |             |
| Координатна система 2005 |            |             | Координатна система 2005     |            |             |
| №                        | X, [m]     | Y, [m]      | №                            | X, [m]     | Y, [m]      |
| 1                        | 482880.609 | 4751312.366 | 3                            | 482880.609 | 4751313.866 |
| 2                        | 482874.054 | 4751312.366 | 4                            | 482880.609 | 4751310.866 |
|                          |            |             | 5                            | 482873.727 | 4751313.866 |
|                          |            |             | 6                            | 482874.382 | 4751310.866 |