


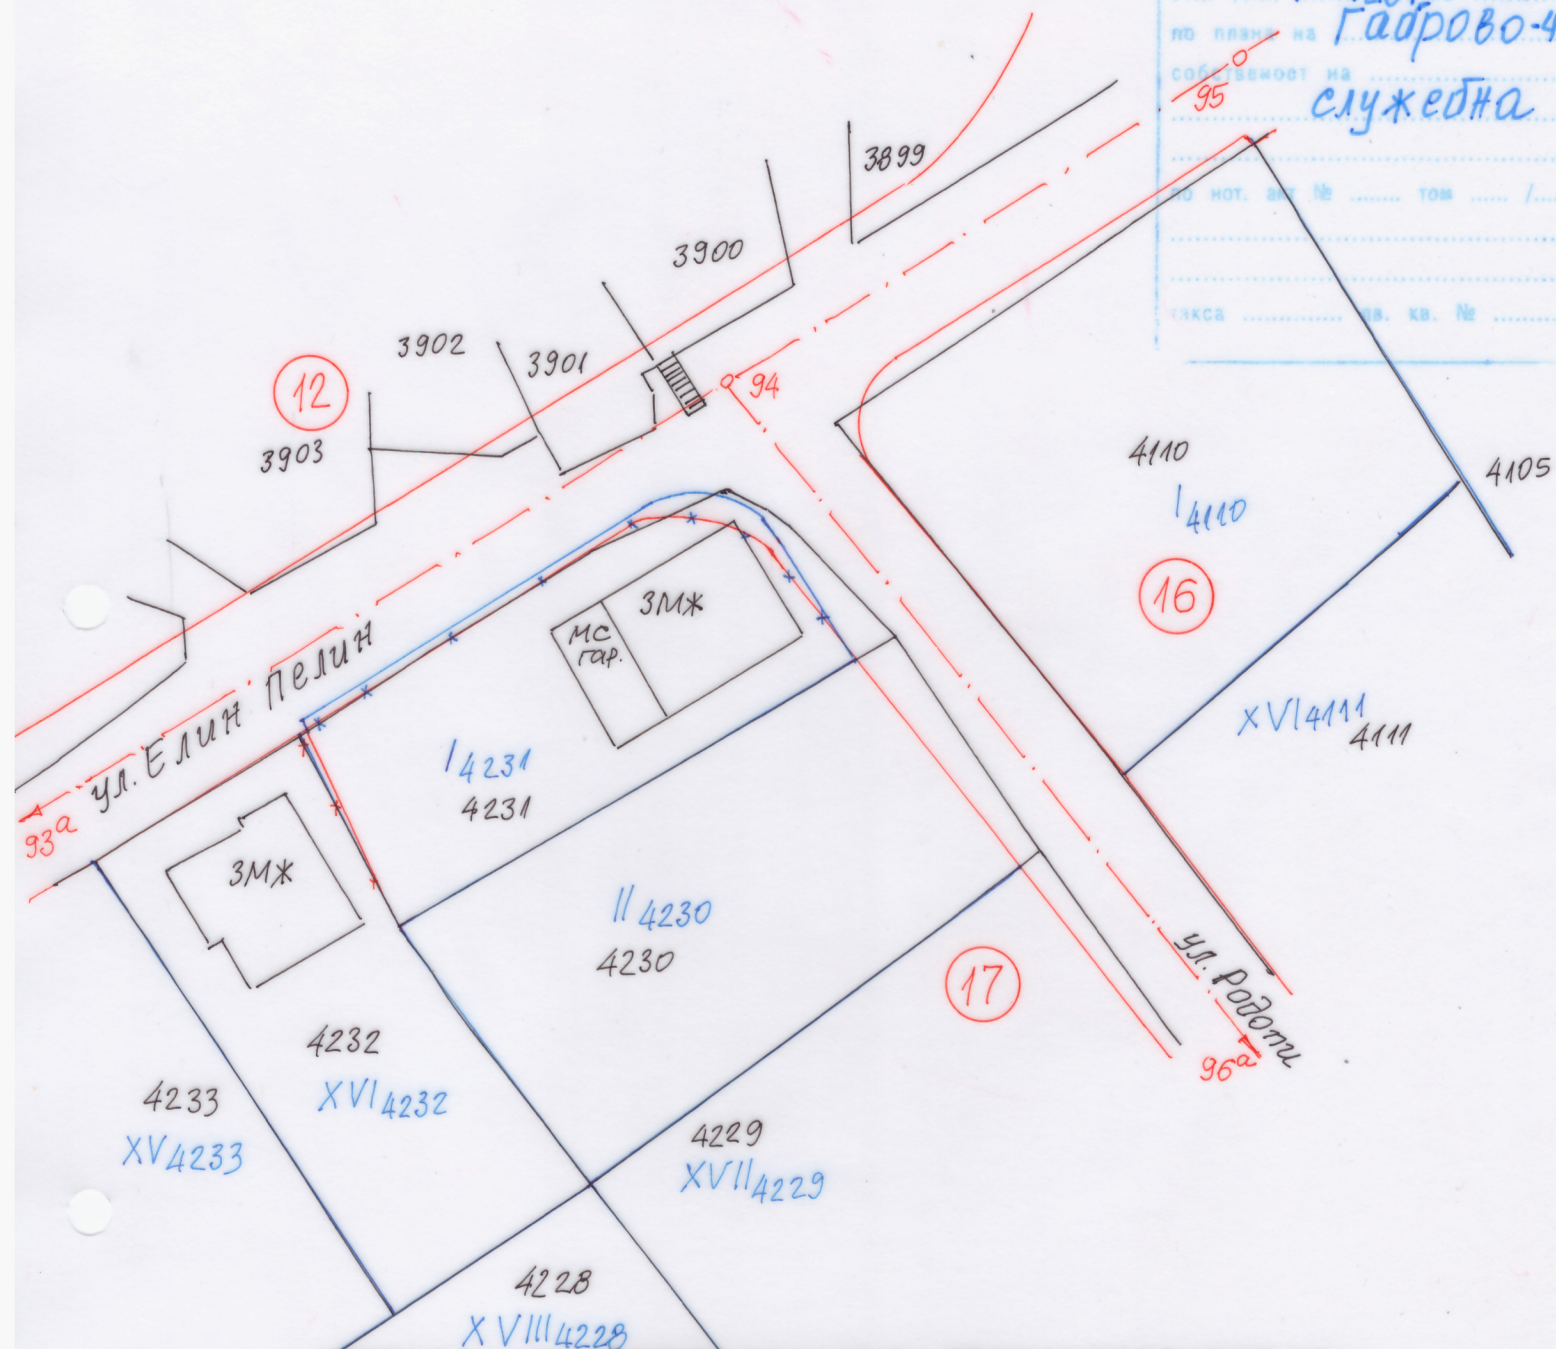

ПОДРОБЕН УСТРОЙСТВЕН ПЛАН /ПУП/ - ПЛАН ЗА РЕГУЛАЦИЯ /ПР/
ЗА ЧАСТИЧНО ИЗМЕНЕНИЕ НА ПОДРОБЕН УСТРОЙСТВЕН ПЛАН /ПУП/
ЗА ЧАСТ ОТ КВ. 17, ПО ПЛАНА НА ГР. ГАБРОВО, КВ. РАДИЧЕВЕЦ - 44 ЧАСТ
М 1 : 500

	КАМАРА НА ИНЖЕНЕРИТЕ В ИНВЕСТИЦИОННОТО ПРОЕКТИРАНЕ
	ПЪЛНА ПРОЕКТАНТСКА ПРАВОСПОСОБНОСТ
	Регистрационен № 05780
	инж. ВАЛЕНТИНА ВАСИЛЕВА КОСТАДИНОВА
Седмича: ггг	Подпис:
Част от проекта: по удостоверение за ПУП	ВАЛИДНО С ВАЛИДНО УДОСТОВЕРЕНИЕ ЗА ПУП ЗА ТЕКУЩА ГОДИНА

ул. и др. регулация е утвърдена
със заповед № 572
от 26.08.1987 г.
изготвил:
на 26.06.2023 г. гр. Габрово