


ПОДРОБЕН УСТРОЙСТВЕН ПЛАН ЗА ЧИ НА ПУ
ПО ПЛАНА НА гр. ГАБРОВО, СЗ, I - ч

ПЛАН ЗА РЕГУЛАЦИЯ
М 1 : 1000

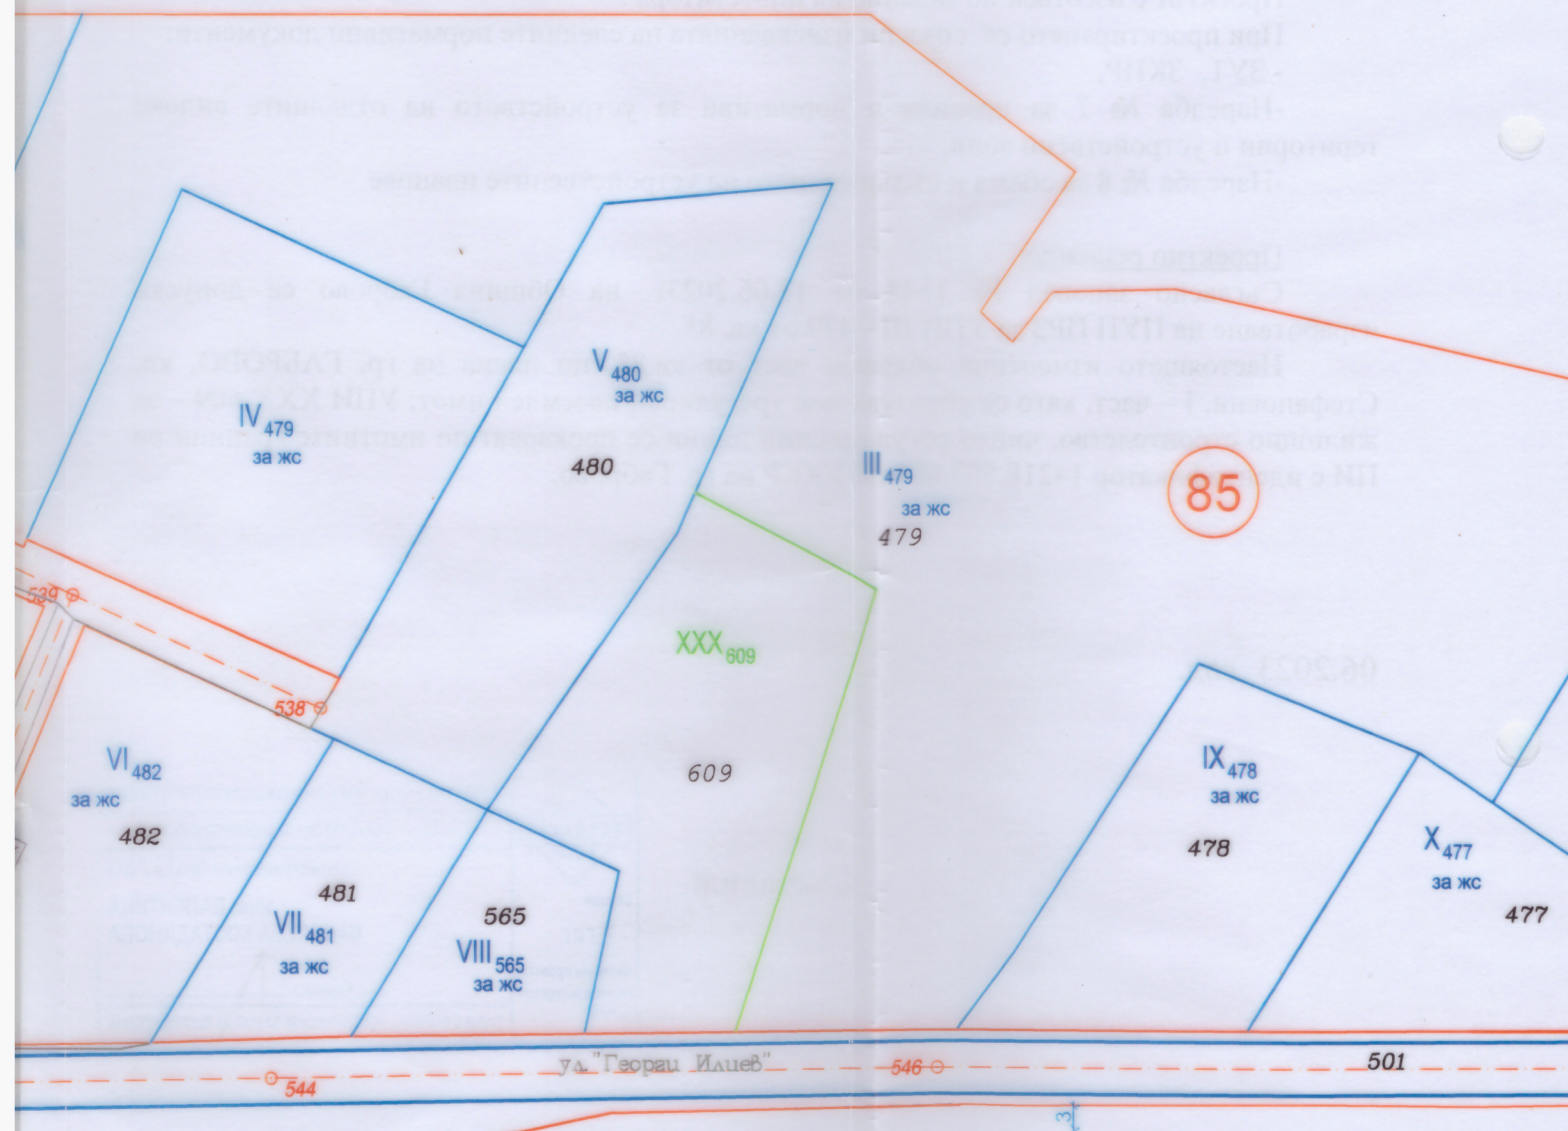

II - 479 СЕ НАНАСЯ ПИ 14218.5036.609 ОТ КККР И СЕ ОБРАЗУВАТ
ПИ XXX - 609