


**ПЛАН ЗА ЧИ НА**  
**ОТ КВ. 85**  
**БРОВО, СЗ, I - част**  
**ПРОЯВАНЕ**  
**000**

|                                   |                               |
|-----------------------------------|-------------------------------|
| Устр.<br>зона                     |                               |
| Е-етажност                        | макс. плътност на застрояване |
| Н-височина                        | Пзастр.                       |
| макс. интензивност на застрояване |                               |
| Кинт.                             | Минимална озеленена площ      |
| начин на застрояване              | Специфични изисквания         |
| е-свободно                        | Р-паркомаясто в собствен имот |

- Зона
- улиц
- Трот
- Оп
- за

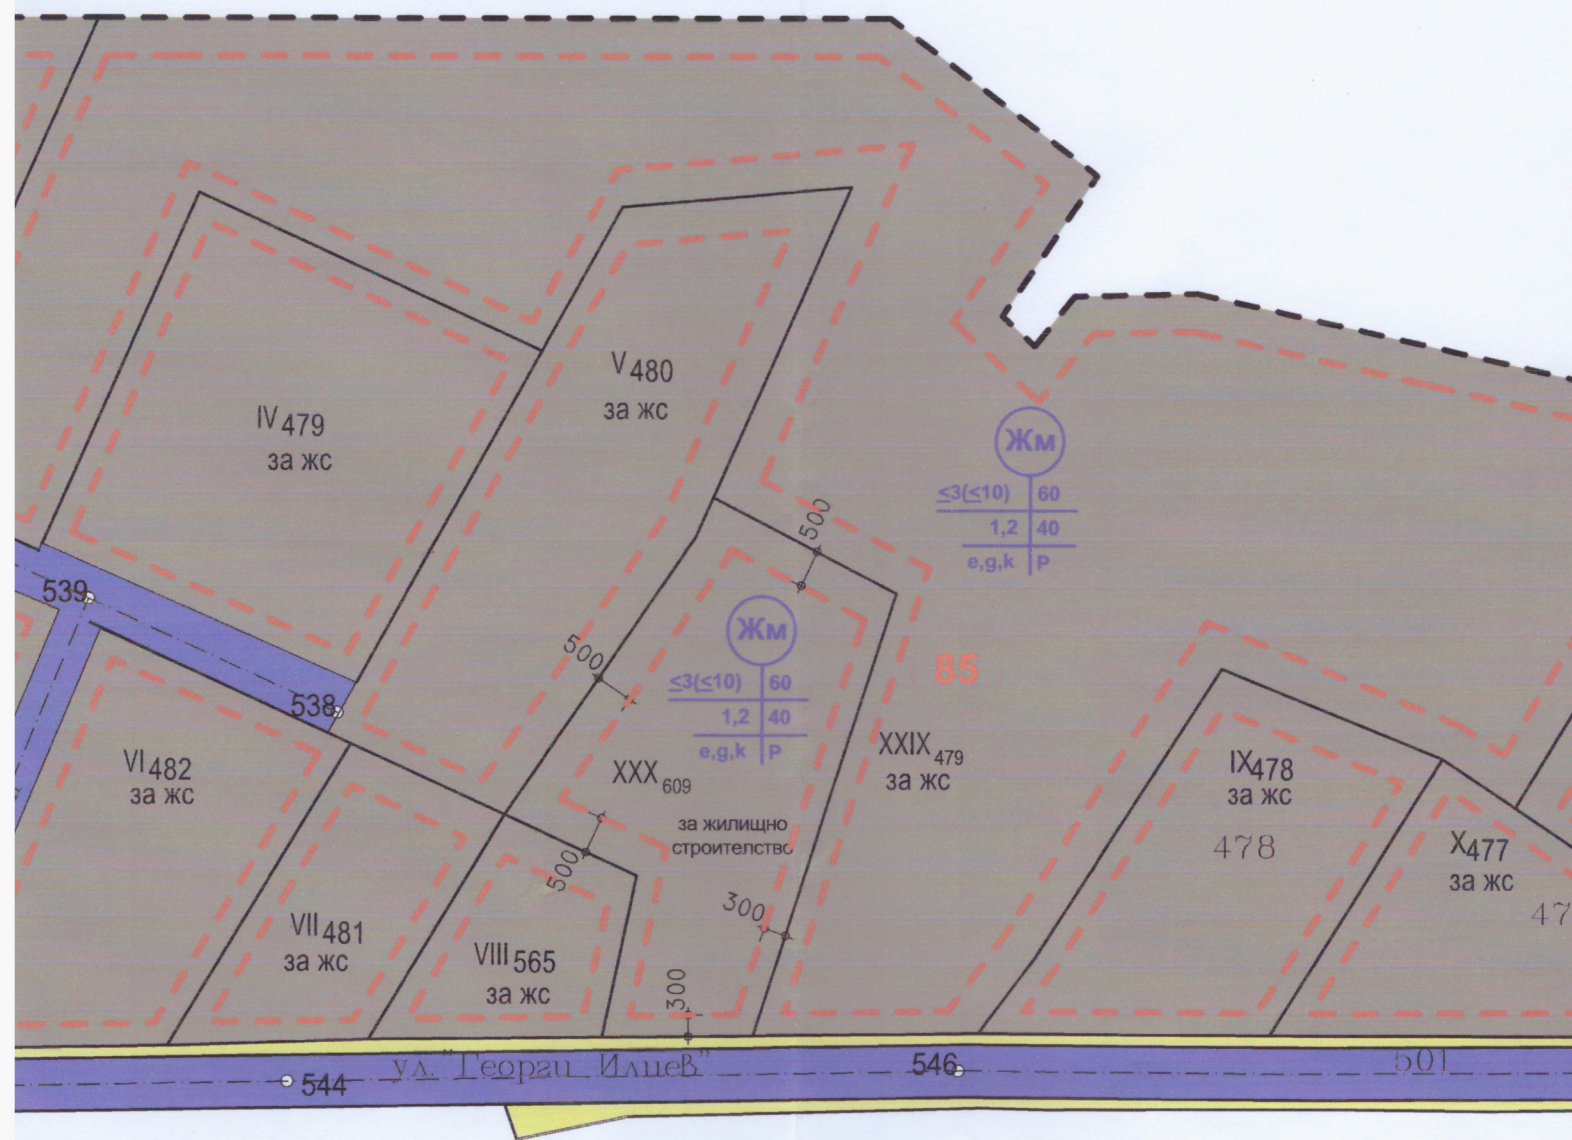

М 1:1000

ВЪЗЛОЖИТЕЛ: Радослав Петров