


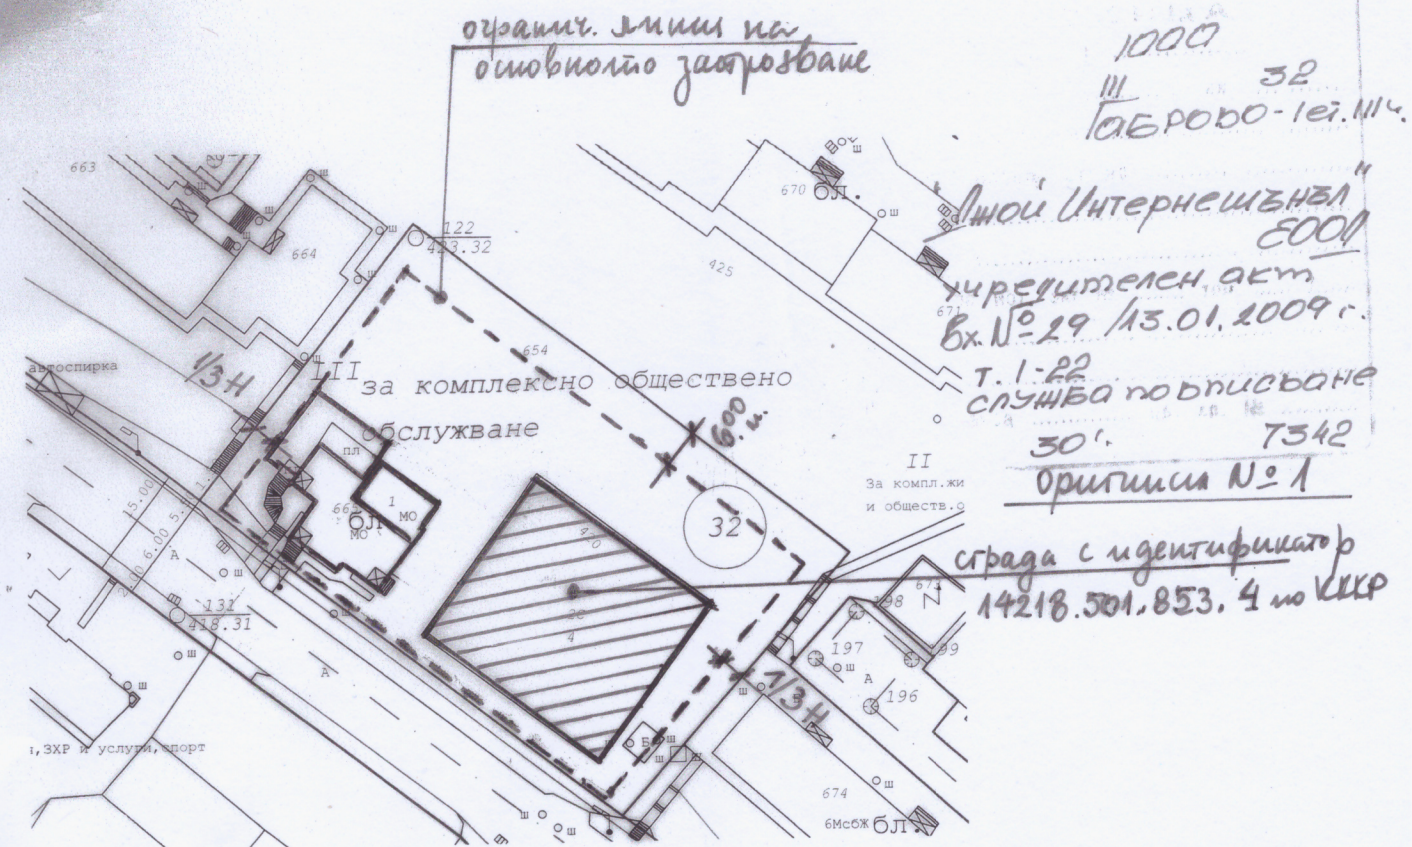

Настоящата скица е неразделна част (приложение № 1)

към ВИЗА ЗА ПРОЕКТИРАНЕ на:

**„МОНТАЖ НА ДВЕ ОТДЕЛНИ ИНСТАЛАЦИИ ЗА ПРОИЗВОДСТВО НА ЕЛ. ЕНЕРГИЯ
С ОБЩА МОЩНОСТ ДО 1 MW НА ПОКРИВА НА СЪЩЕСТВУВАЩА СГРАДА
С ИДЕНТИФИКАТОР 14218.501.853.4 ПО ККР“**

Дата: 11.08.2023 г.

Главен архитект:

(арх.



ул. и дв. регулация е утвърдена
със заповед № 236
от 28.03.2001 г.
изготвил:
на 03.08.2023 г. гр. Габрово