

Градоустройствени параметри			Начин на застрояване			Забележка
Пастр	Пълнот на застрояване	Кинт	Позел	Свободно - е	Свързано в два имота - д	
9	10	11	12	13	14	
60 %	1.2	40 %	x			висока дървесна растителност мин. 30% от Позел. паркиране в рамките на имота
60 %	1.2	40 %	x			висока дървесна растителност мин. 30% от Позел. паркиране в рамките на имота




устройство жилищна с преобладаващо за

максимална етажност E<3
максимална височина H<10

максимална интензивност на застрояване
Кинт. max 1.2

начин на застрояване
е - свободно застрояване

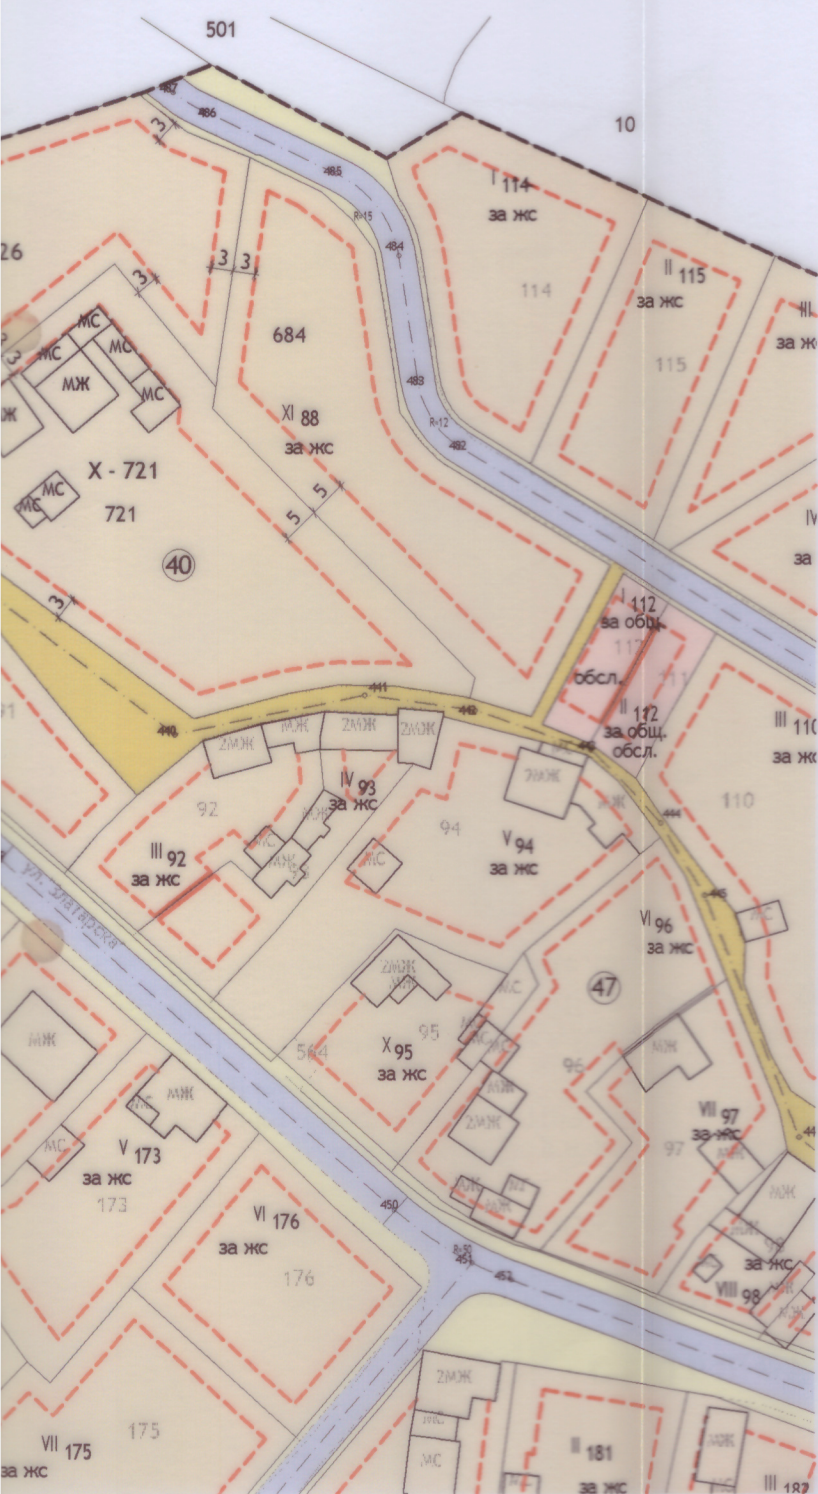

- УПИ за жилищно застрояване
- Улица
- Тротоар
- Улица (съвместен подход)
- Ограничителна линия на основно з
- Граница на населено място

ПУП - ПР

на УПИ IX-88 и УПИ X-88 от квартал 40 по плана на Г
ПИ 14218.5

(УПИ IX-726 и УПИ X-721 от квартал 40 по

ПИ с проектни идентификатори

по чл. 134, ал. 2, т

ПЛАН ЗА З



1744 - 174