


ПУП-Парцеларен план

за трасета на КЛНН и водопровод до ПИ 14218.315.153

гр.Габров

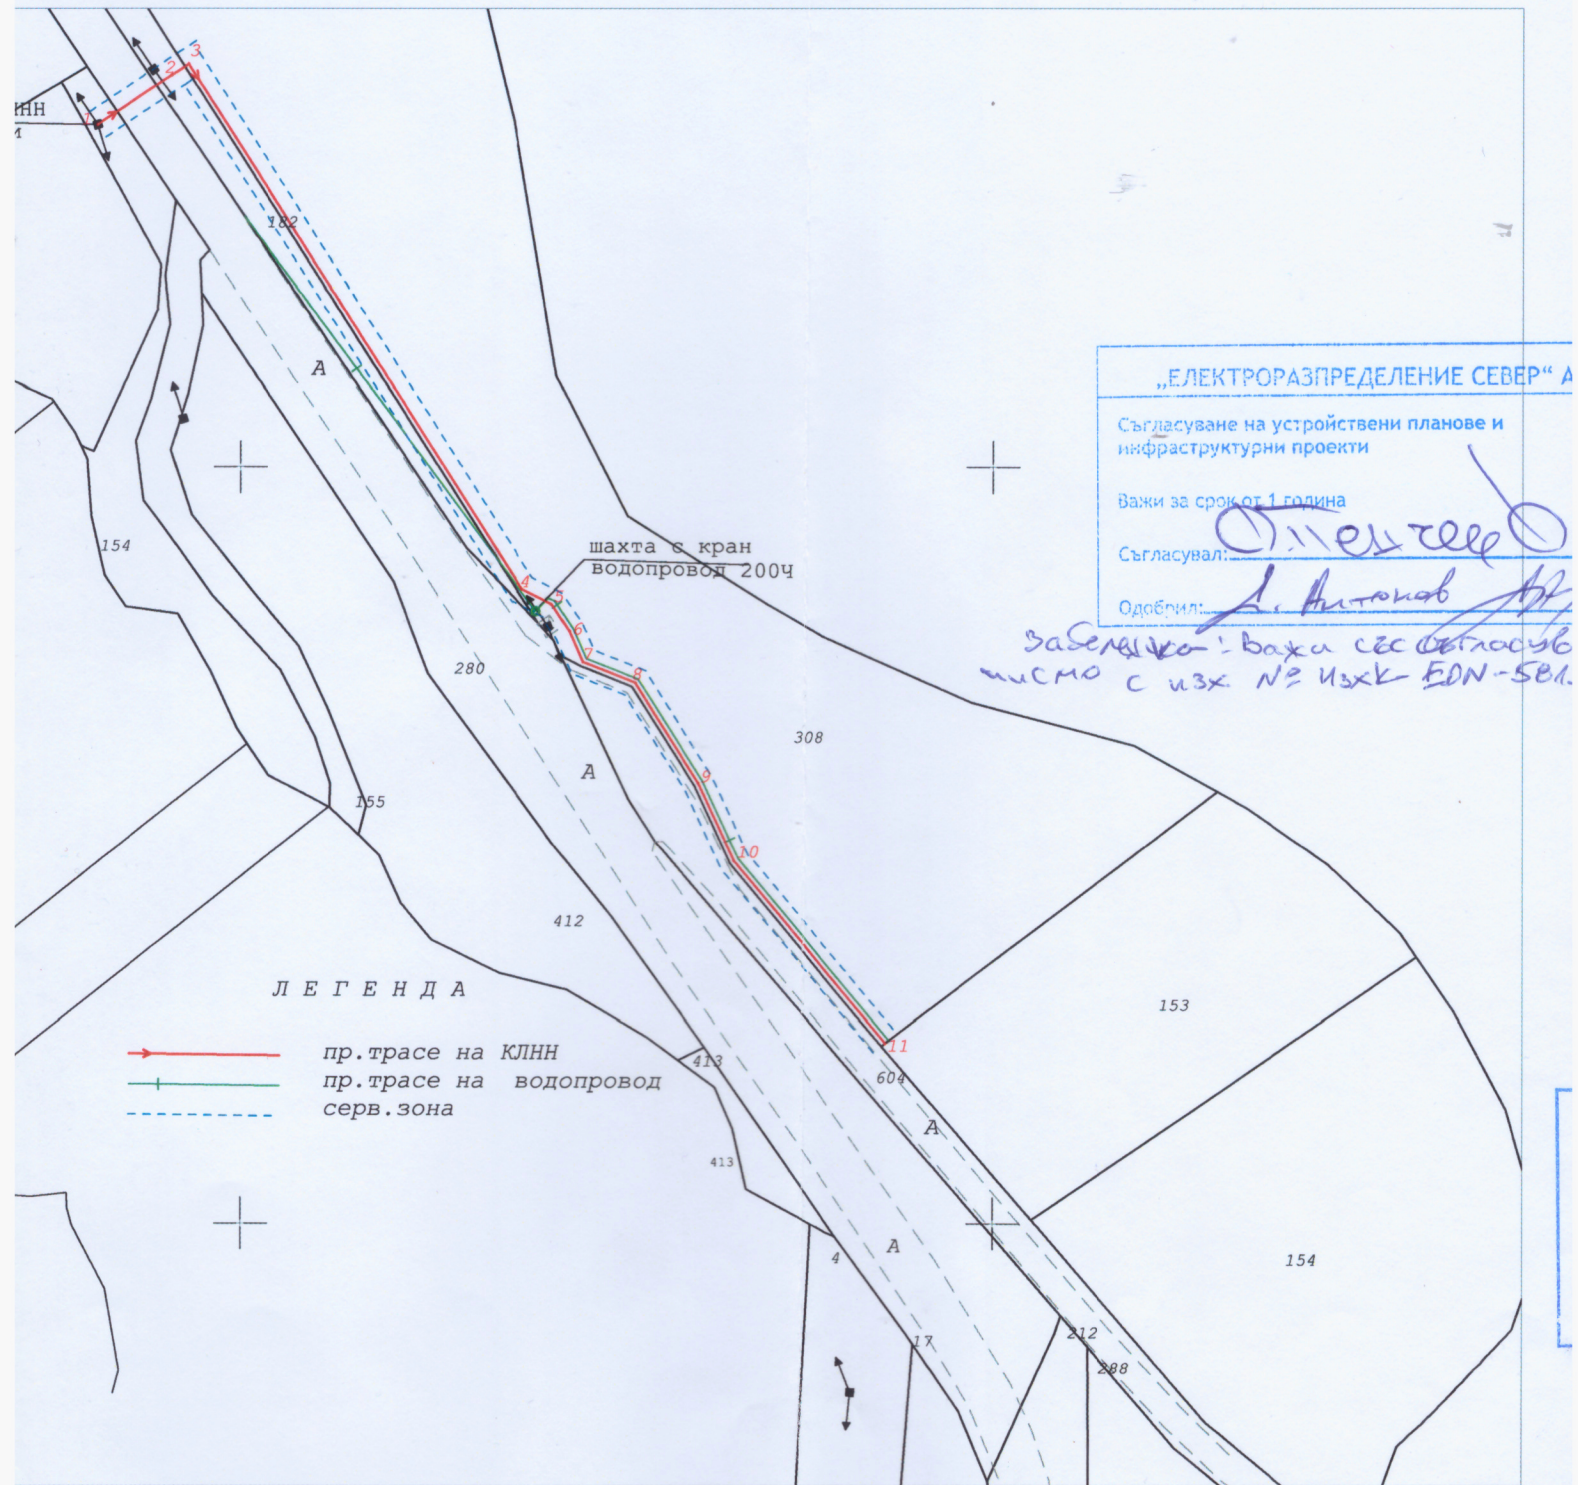

М 1: 1000
1 см = 10 м

Изпълнител: СД"Геоид-93" Габров
Правоспособно лице:
Заповед №569/11.07.2001г. (инж.Л.Тодоров)