


# Предложение за ПУП-Парцеларен план

на 2005

за трасе на каб. линия НН до ПИ 14218.35.7 и ПИ 14218.35.8

гр. Габрово

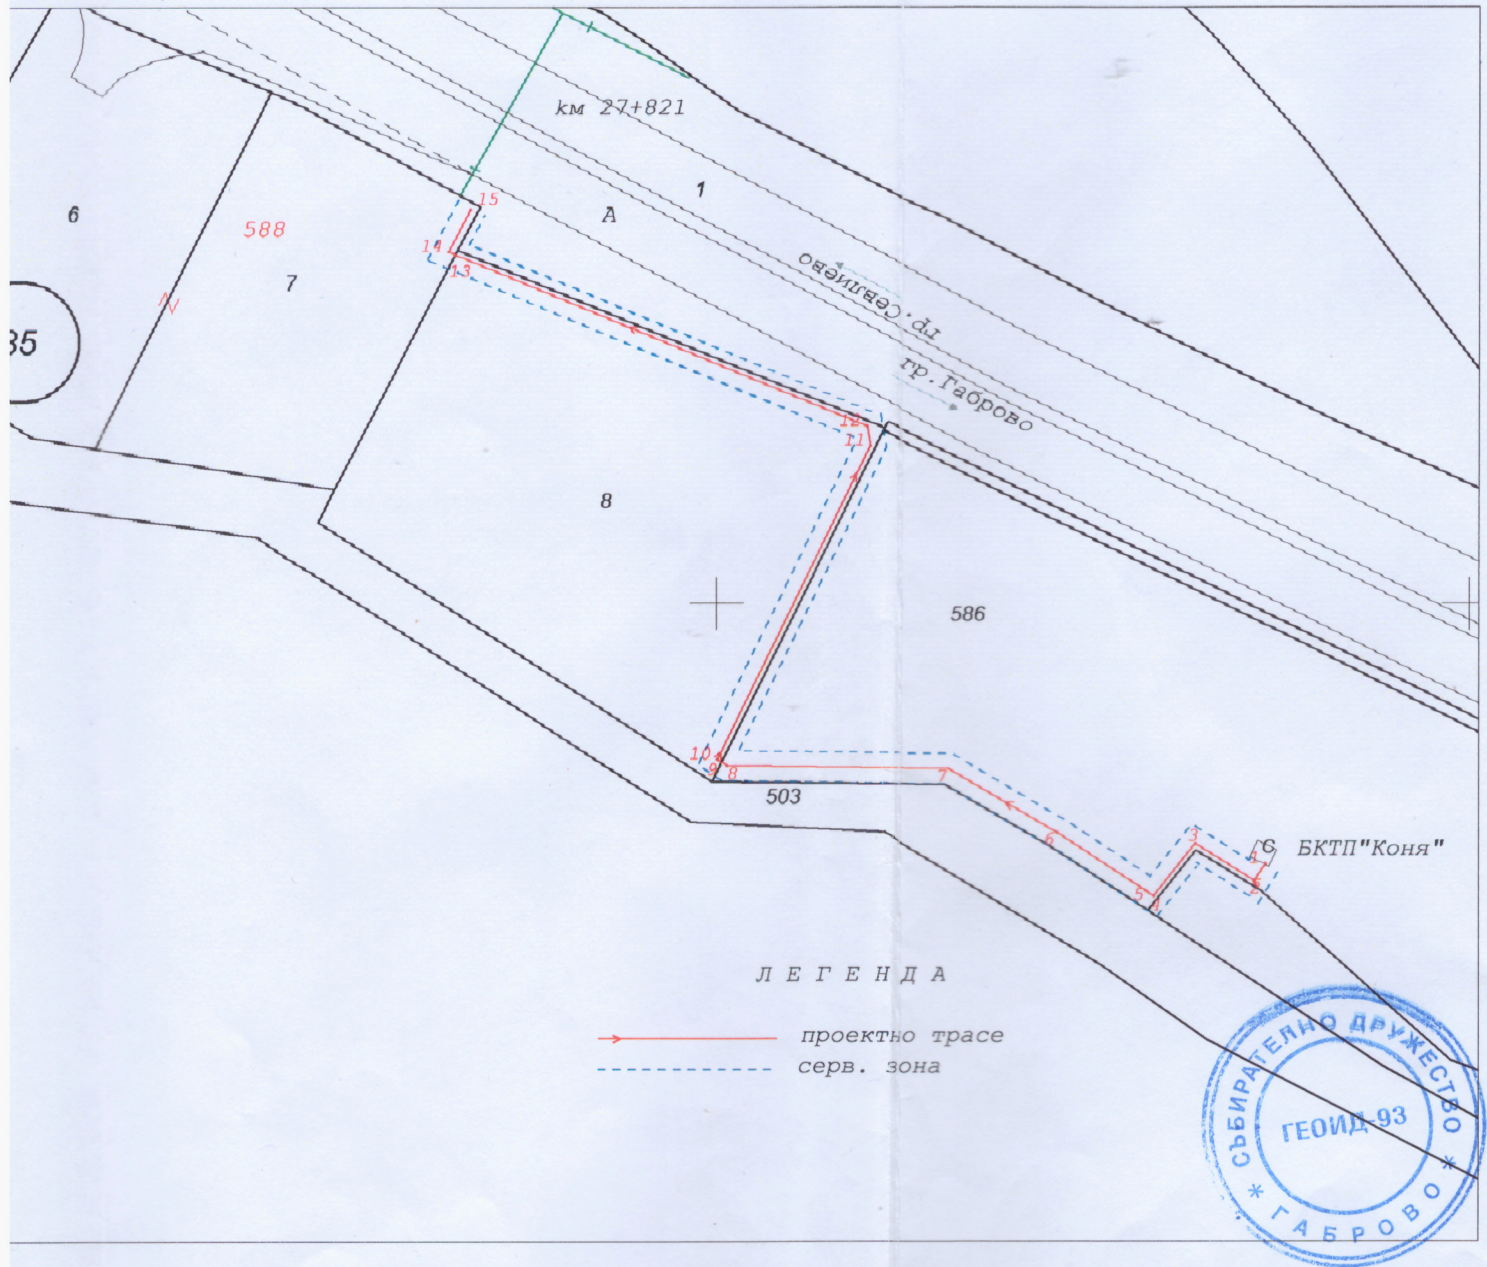

М 1: 1000  
1 см = 10 м

Изпълнител: СД "Геоид-93" Габрово

Правоспособно лице: .....

Заповед №569/11.07.2001г. (инж.Л.Тодор)