


ПУП-ПР ЗА ЧИ НА ЗРП

ОБЩИНА ГАБРОВО
621 2023 г.
СКИЦА
М: 1000
УПИ /ПН/ 07.2-0.7.23 кв. 1, 6
ПО ПЛАНЪ НА кв. Чехледци
ОБСТВАНОСТ НА
СЛУЖБЕНА
ПО ПОТ. СЪТ №

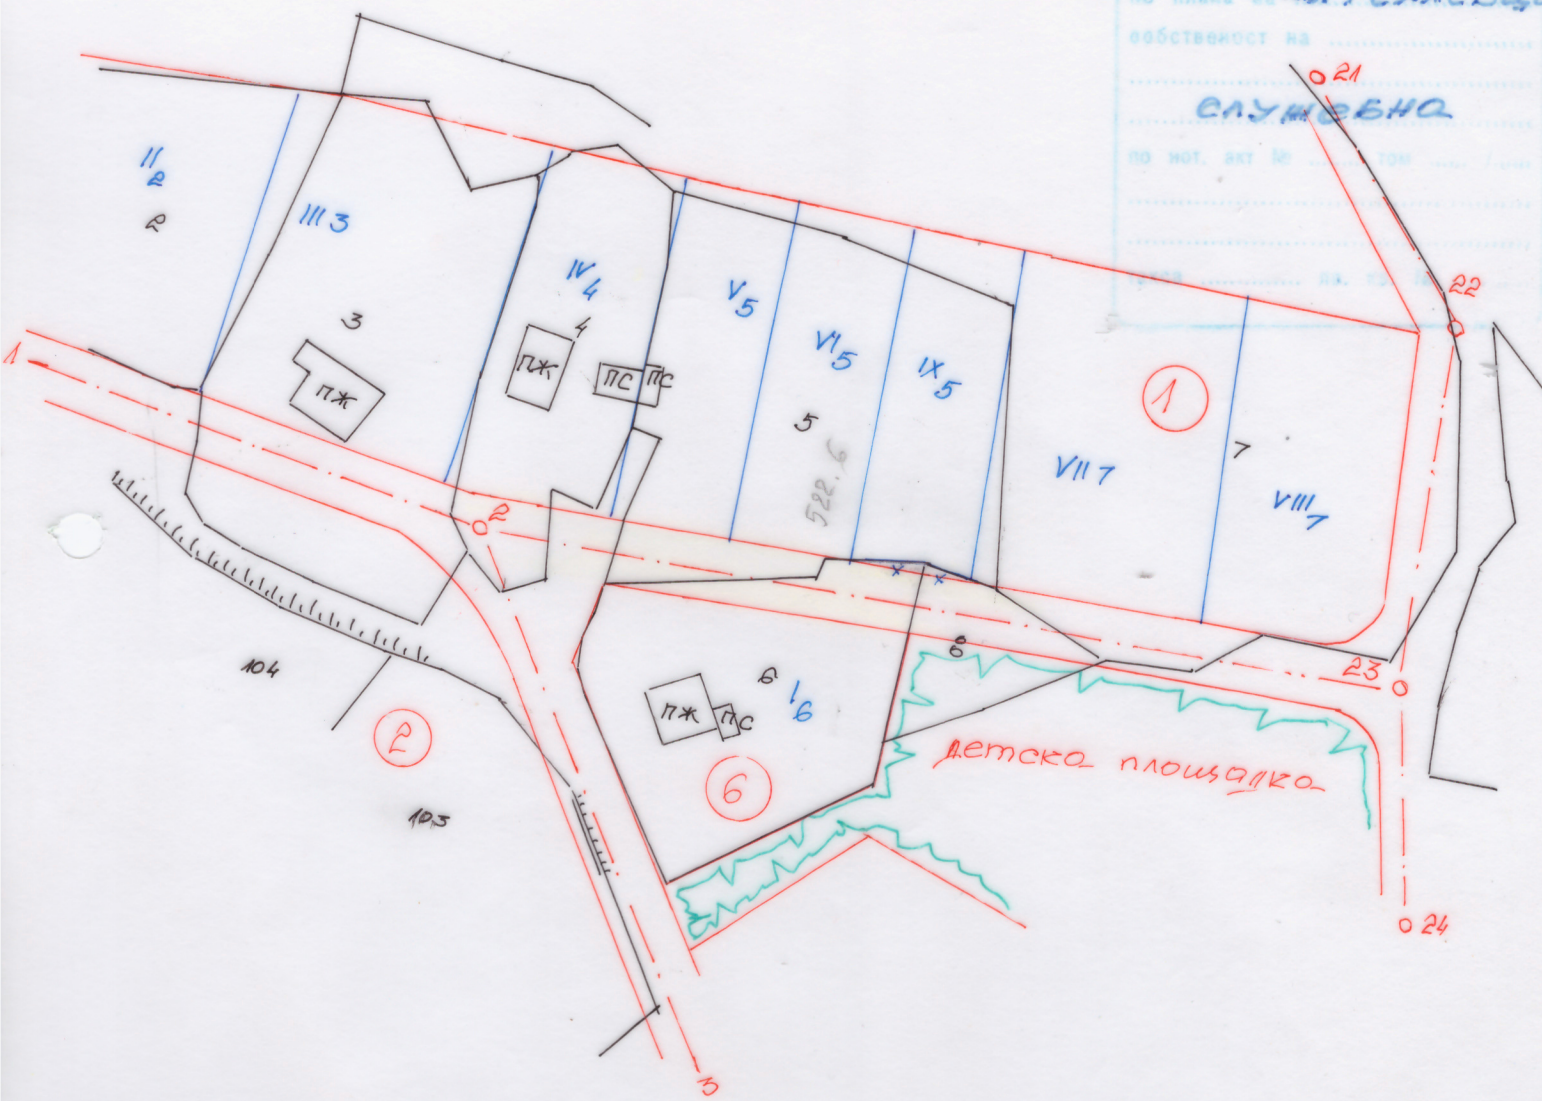

Искането е законосъобразно във връзка

с чл. 134, ал. 1, т. 1 от ЗУТ

Гл. архитект: *Лидия Димова*

10.08.2023 г.



ОДОБРЯВАМ СЪС ЗАПОВЕД
№ 2444.../20.11.2023 г.
ЗАМ. КМЕТ



ОБЩИНА ГАБРОВО
ОБСУТ
ПРОТОКОЛ № 31/07.11.23 г.
ТЕХН. СЕКРЕТАР *Ху*

УЛ. И ДВ. РЕГУЛАЦИЯ В УТВЪРДЕНА
СЪС СЕРВИС № 710
ОТ 04.07.75 г.
ИЗДАНА
№ 01.08.2023 г.