

ОБЩИНА ГАБРОВО

ДИРЕКЦИЯ "УТ"

№ 82 / 2024 г.

СКИЦА

М 1: 500

ПИ 1939^а, 1939^б, 1950 КВ.


№ 1939^а 1939^б 1950 КВ.

ПОСТАНОВКА №

СЛУЖБЕНА

НО НОТ. ВЪТ. № ТОМ

ТАКСА ЛВ. КВ. №

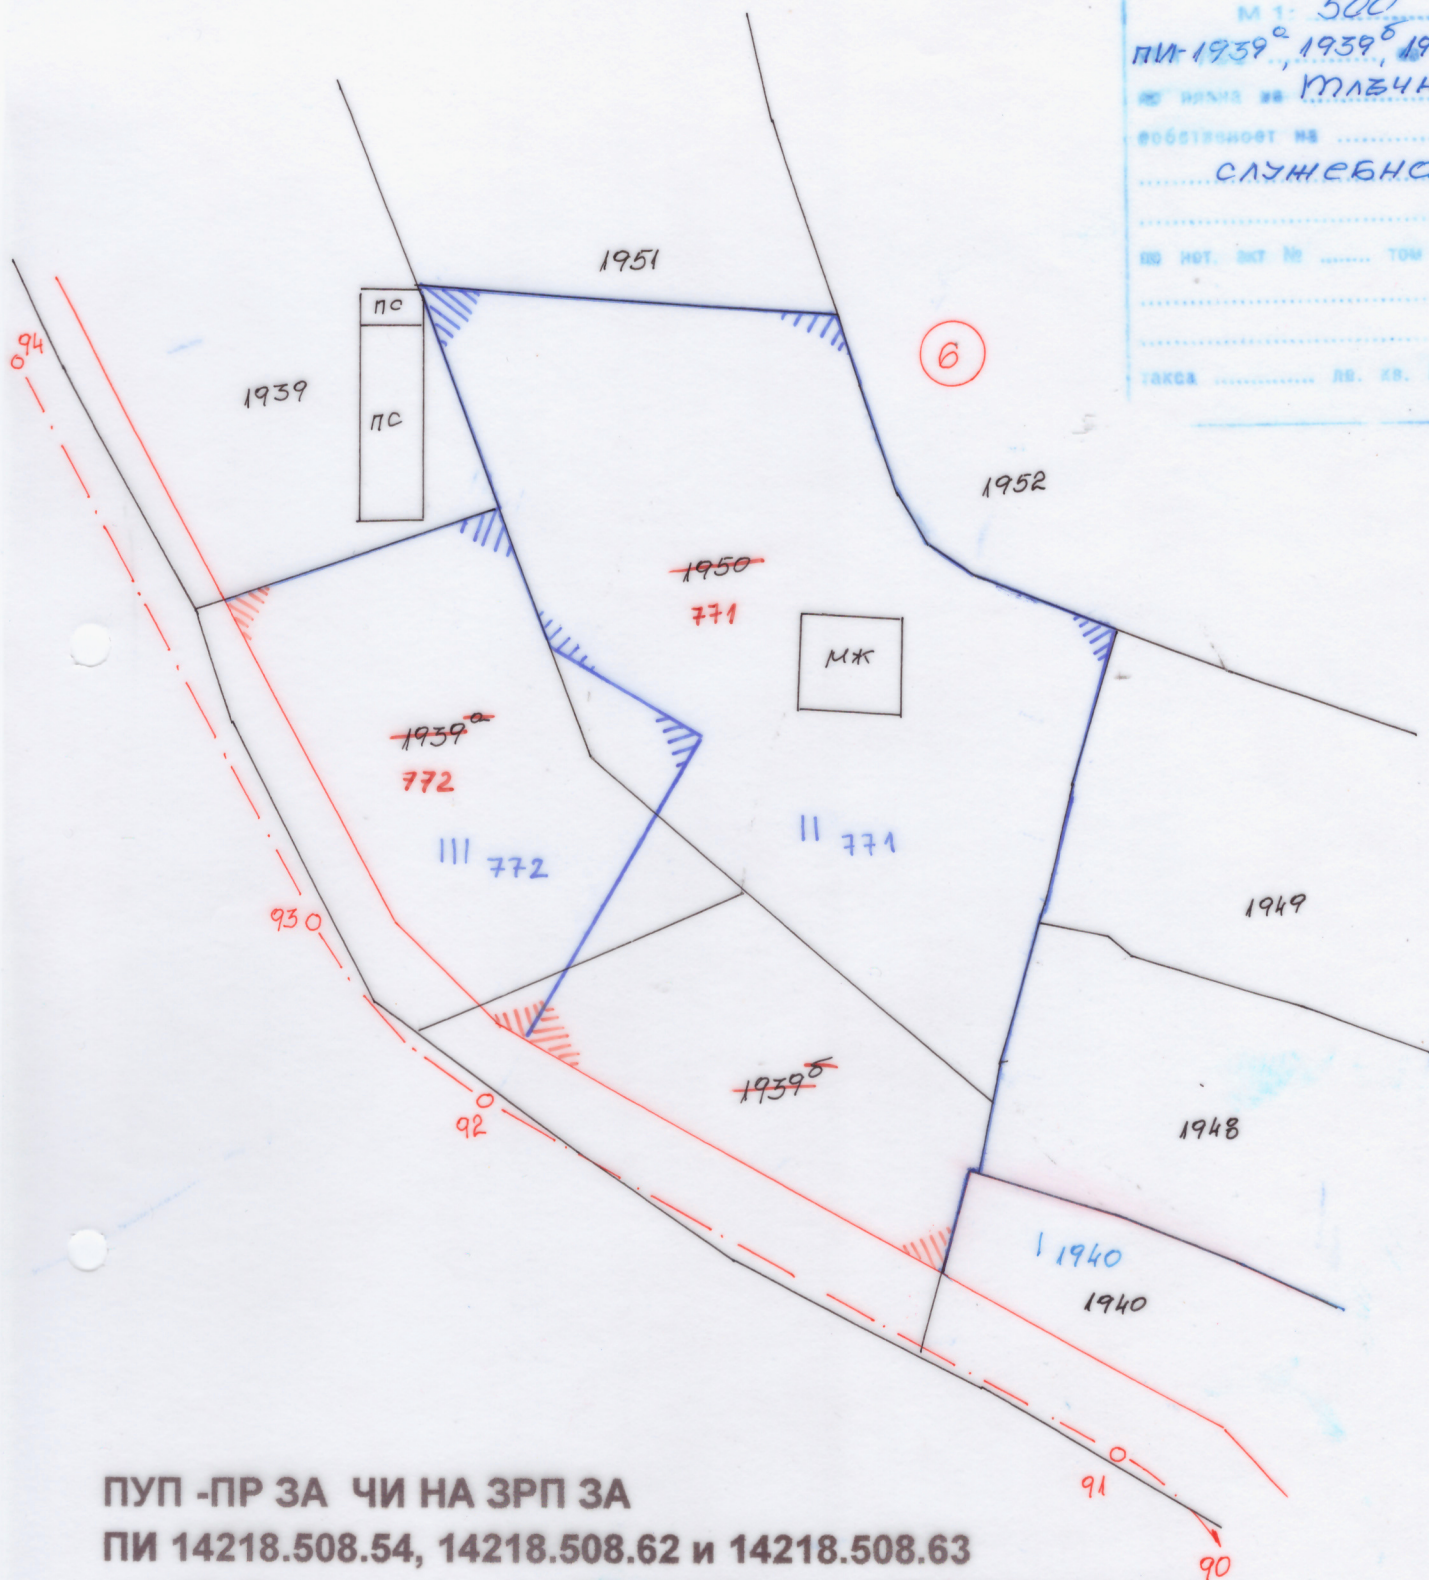

ПУП -ПР ЗА ЧИ НА ЗРП ЗА

ПИ 14218.508.54, 14218.508.62 и 14218.508.63

ОТ КВ. 6 по плана на гр.ГАБРОВО, кв. ТЛЪЧНИЦИ, III част

 Секция: ГПГ Част на проекта: по удостоверение за ППГ	КАМАРА НА ИНЖЕНЕРИТЕ В ИНВЕСТИЦИОННОТО ПРОЕКТИРАНЕ
	ПЪЛНА ПРОЕКТАНТСКА ПРАВОСПОСОБНОСТ
	Регистрационен № 20034
	инж. ДЕСИСЛАВ ЛЮДМИЛОВ ТОДОРОВ
	Подпис:
	ВАЖИ С ВАЛИДНО УДОСТОВЕРЕНИЕ ЗА ППГ ЗА ТЕКУЩАТА ГОДИНА

ул. и дв. регулация е утвърдена
със заповед № 1296
от 15.12.1997г.
изготвил:
на 13.02.2024г.