


СПЕЦИАЛИЗИРАНА ПЛАН – СХЕМА „Ел. трасе НН - въздушни усукани изолирани проводници до ПИ 14218.38.24, по одобрената кадастрална карта на з-ще гр. Габрово”

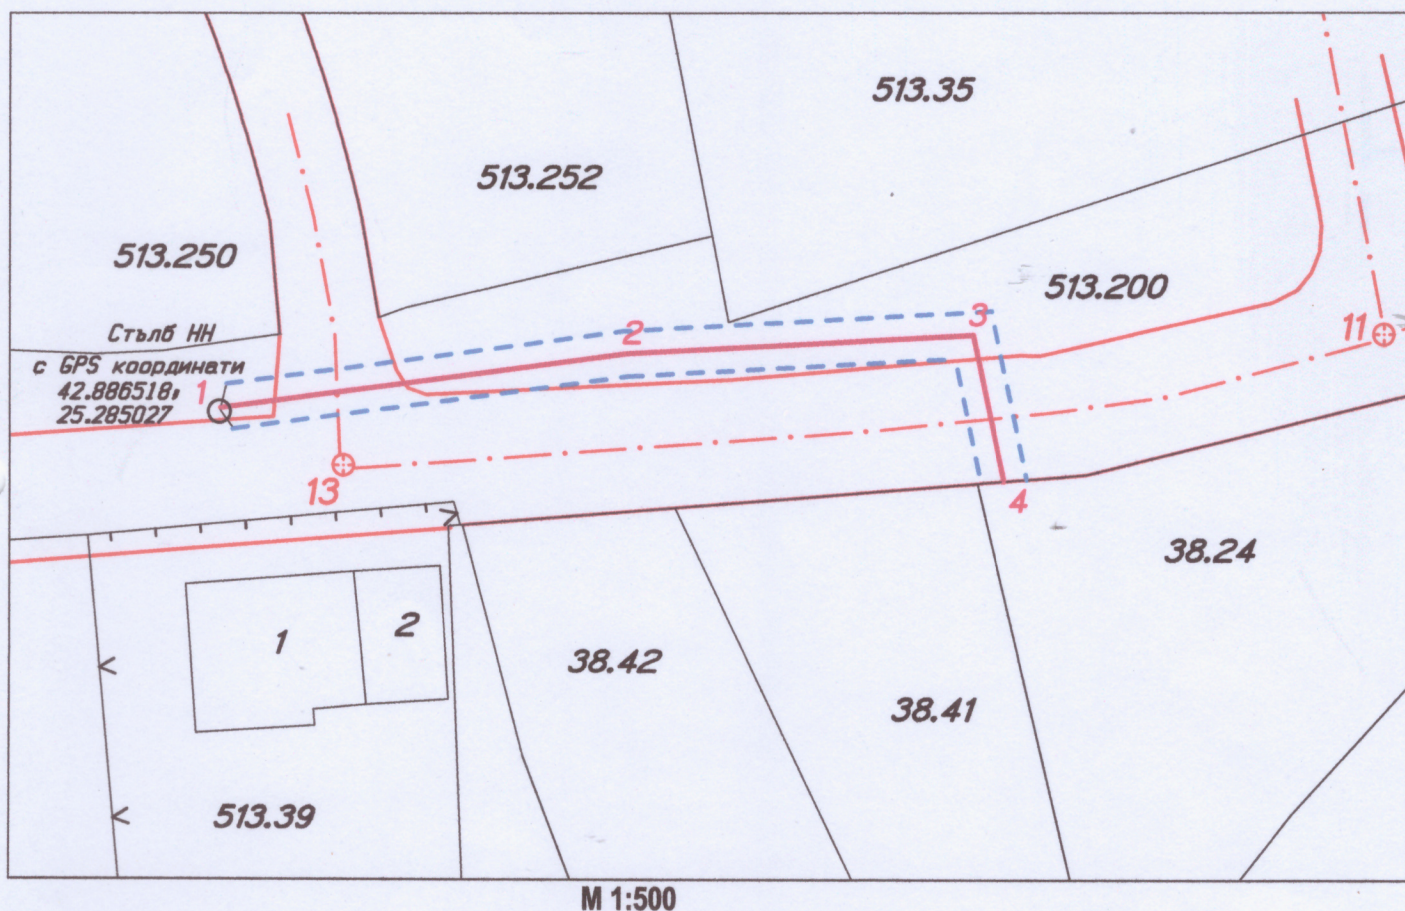

**Координати на точките
по оста на трасето**

Коорд. с-ма БГС 2005 г.

№ на точка	X	Y
1	4750135.49	482441.04
2	4750139.05	482467.92
3	4750140.27	482490.94
4	4750130.58	482492.98

„ЕЛЕКТРОРАЗПРЕДЕЛЕНИЕ СЕВЕР“ АД

Съгласуване на устройствени планове и инфраструктурни проекти

Важи за срок от 1 година

Съгласувал: *[Signature]*

Одобрил: *[Signature]*

Забележка: Важи със съгласувателно
писмо с изх. № ИЗХ К-ЕДН-7198/15-М.2023г.

КАМАРА НА ИНЖЕНЕРИТЕ В
ИНВЕСТИЦИОННОТО ПРОЕКТИРАНЕ

Регистрационен № 08408

инж. МИЛЕН
БОРИСОВ ЗАФИРОВ

[Signature]

ПОЛНА ПРОЕКТАНТСКА ПРАВОСПОСОБНОСТ