


СПЕЦИАЛИЗИРАНА ПЛАН – СХЕМА „Трасе на водопроводно отклонение до ПИ 14218.38.24, по одобрената кадастрална карта на з-ще гр. Габрово”

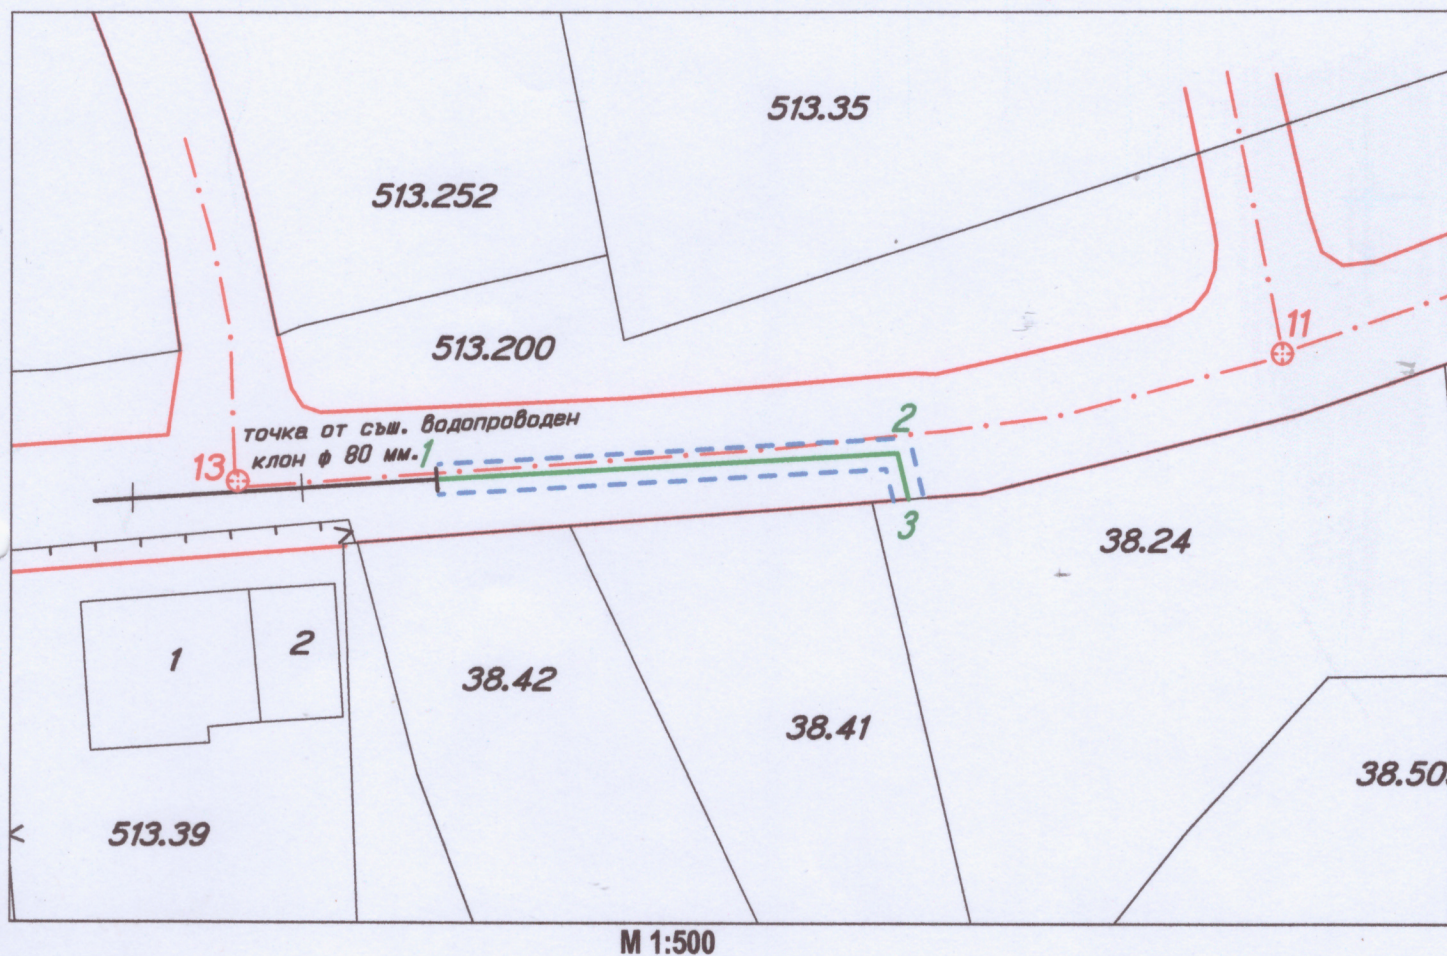

Координати на точките
по оста на трасето

Коорд. с-ма БГС 2005 г.

№ на точка	X	Y
1	4750131.95	482462.35
2	4750133.67	482492.88
3	4750130.64	482493.63

г. Габрово

КАСУВАЛ

ТО. *Михаил* специализант:

Съгласно избора на изкопните работи да се извика изкопната машина на място.

Съгласно се извършват изкопни работи на разстояния по-малко от 0,40 м хоризонтално и 0,20 м вертикално до пътните

Съгласно трасето се схематични.

Дата 17.11.23г. важи до 17.11.24г.

КАМАРА НА ИНЖЕНЕРИТЕ В ИНВЕСТИЦИОННОТО ПРОЕКТИРАНЕ

Регистрационен № 08408

инж. МИЛЕН БОРИСОВ ЗАФИРОВ

ПОДПИС

ПОЛНА ПРОЕКТАНТСКА ПРАВОСПОСОБНОСТ