
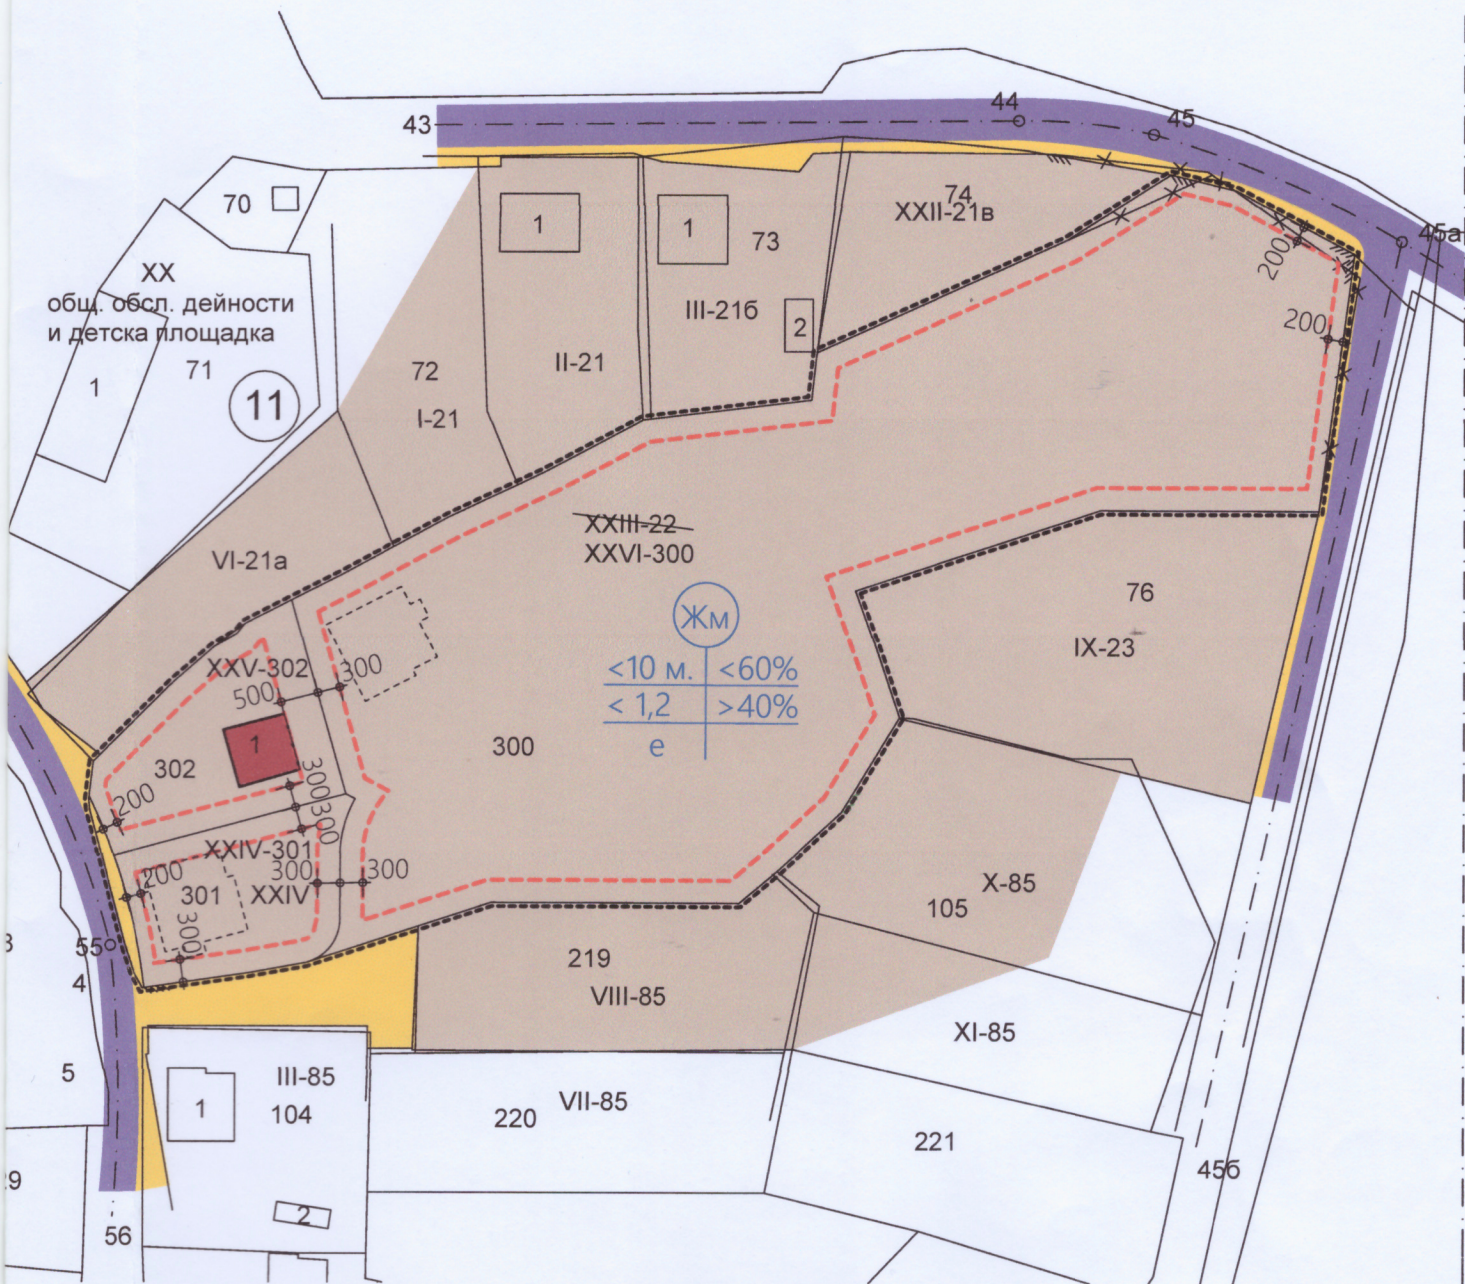


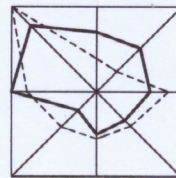

ПУП ЗА ЧИ НА ПУП-ПРЗ- ПЛАН ЗА ЗАСТРОЯВАНЕ М 1: 1000

	КАМАРА НА ИНЖЕНЕРИТЕ В ИНВЕСТИЦИОННОТО ПРОЕКТИРАНЕ
	ПЪЛНА ПРОЕКТАНТСКА ПРАВОСПОСОБНОСТ
	Регистрационен № 20038
	инж. БОРЯНА ВАСИЛЕВА ВЪЛЕВА
Секция:	гпг
Части на проекта:	по удостоверение за ПП
Подпис:	
ВАЖИ С ВАЛИДНО УДОСТОВЕРЕНИЕ ЗА ПП ЗА ТЕКУЩАТА ГОДИНА	

ПЪЛНА ПРОЕКТАНТСКА ПРАВОСПОСОБНОСТ	
	арх. ВАСИЛ Л. ВЪЛЕВ
Рег. № 00112	Подпис:
дата:	подпис:

ОБЕКТ:
ПОДРОБЕН УСТРОЙСТВЕН ПЛАН- ПРЗ ЗА
ЧАСТИЧНО ИЗМЕНЕНИЕ НА ПУП- ПРЗ ЗА ЧАСТ ОТ
КВ. 11, УПИ -XXIII-22 ПО ПЛАНА НА КВ. ВОЙНОВО,
ГР. ГАБРОВО

ВЪЗЛОЖИТЕЛ:
"СЕЛЕНА ВАСИЛЕВ И СИЕ" СД

АРХИТЕКТУРНО БЮРО ВЪЛЕВИ ООД
5300 ГАБРОВО, ул. "ТОДОР БУРМОВ" 8
тел/факс 066/809315, e-mail: info@walevi.com

ПЛАН ЗА РЕГУЛАЦИЯ
ПЛАН ЗА ЗАСТРОЯВАНЕ

ПРОЕКТАНТИ:		арх. ВАСИЛ ВЪЛЕВ
		арх. СВЕТЛАНА ВЪЛЕВА
		инж. БОРЯНА ВЪЛЕВА
СПЕЦИФИКАЦИЯ		
дата: март 2024 г.	М 1: 1000	