


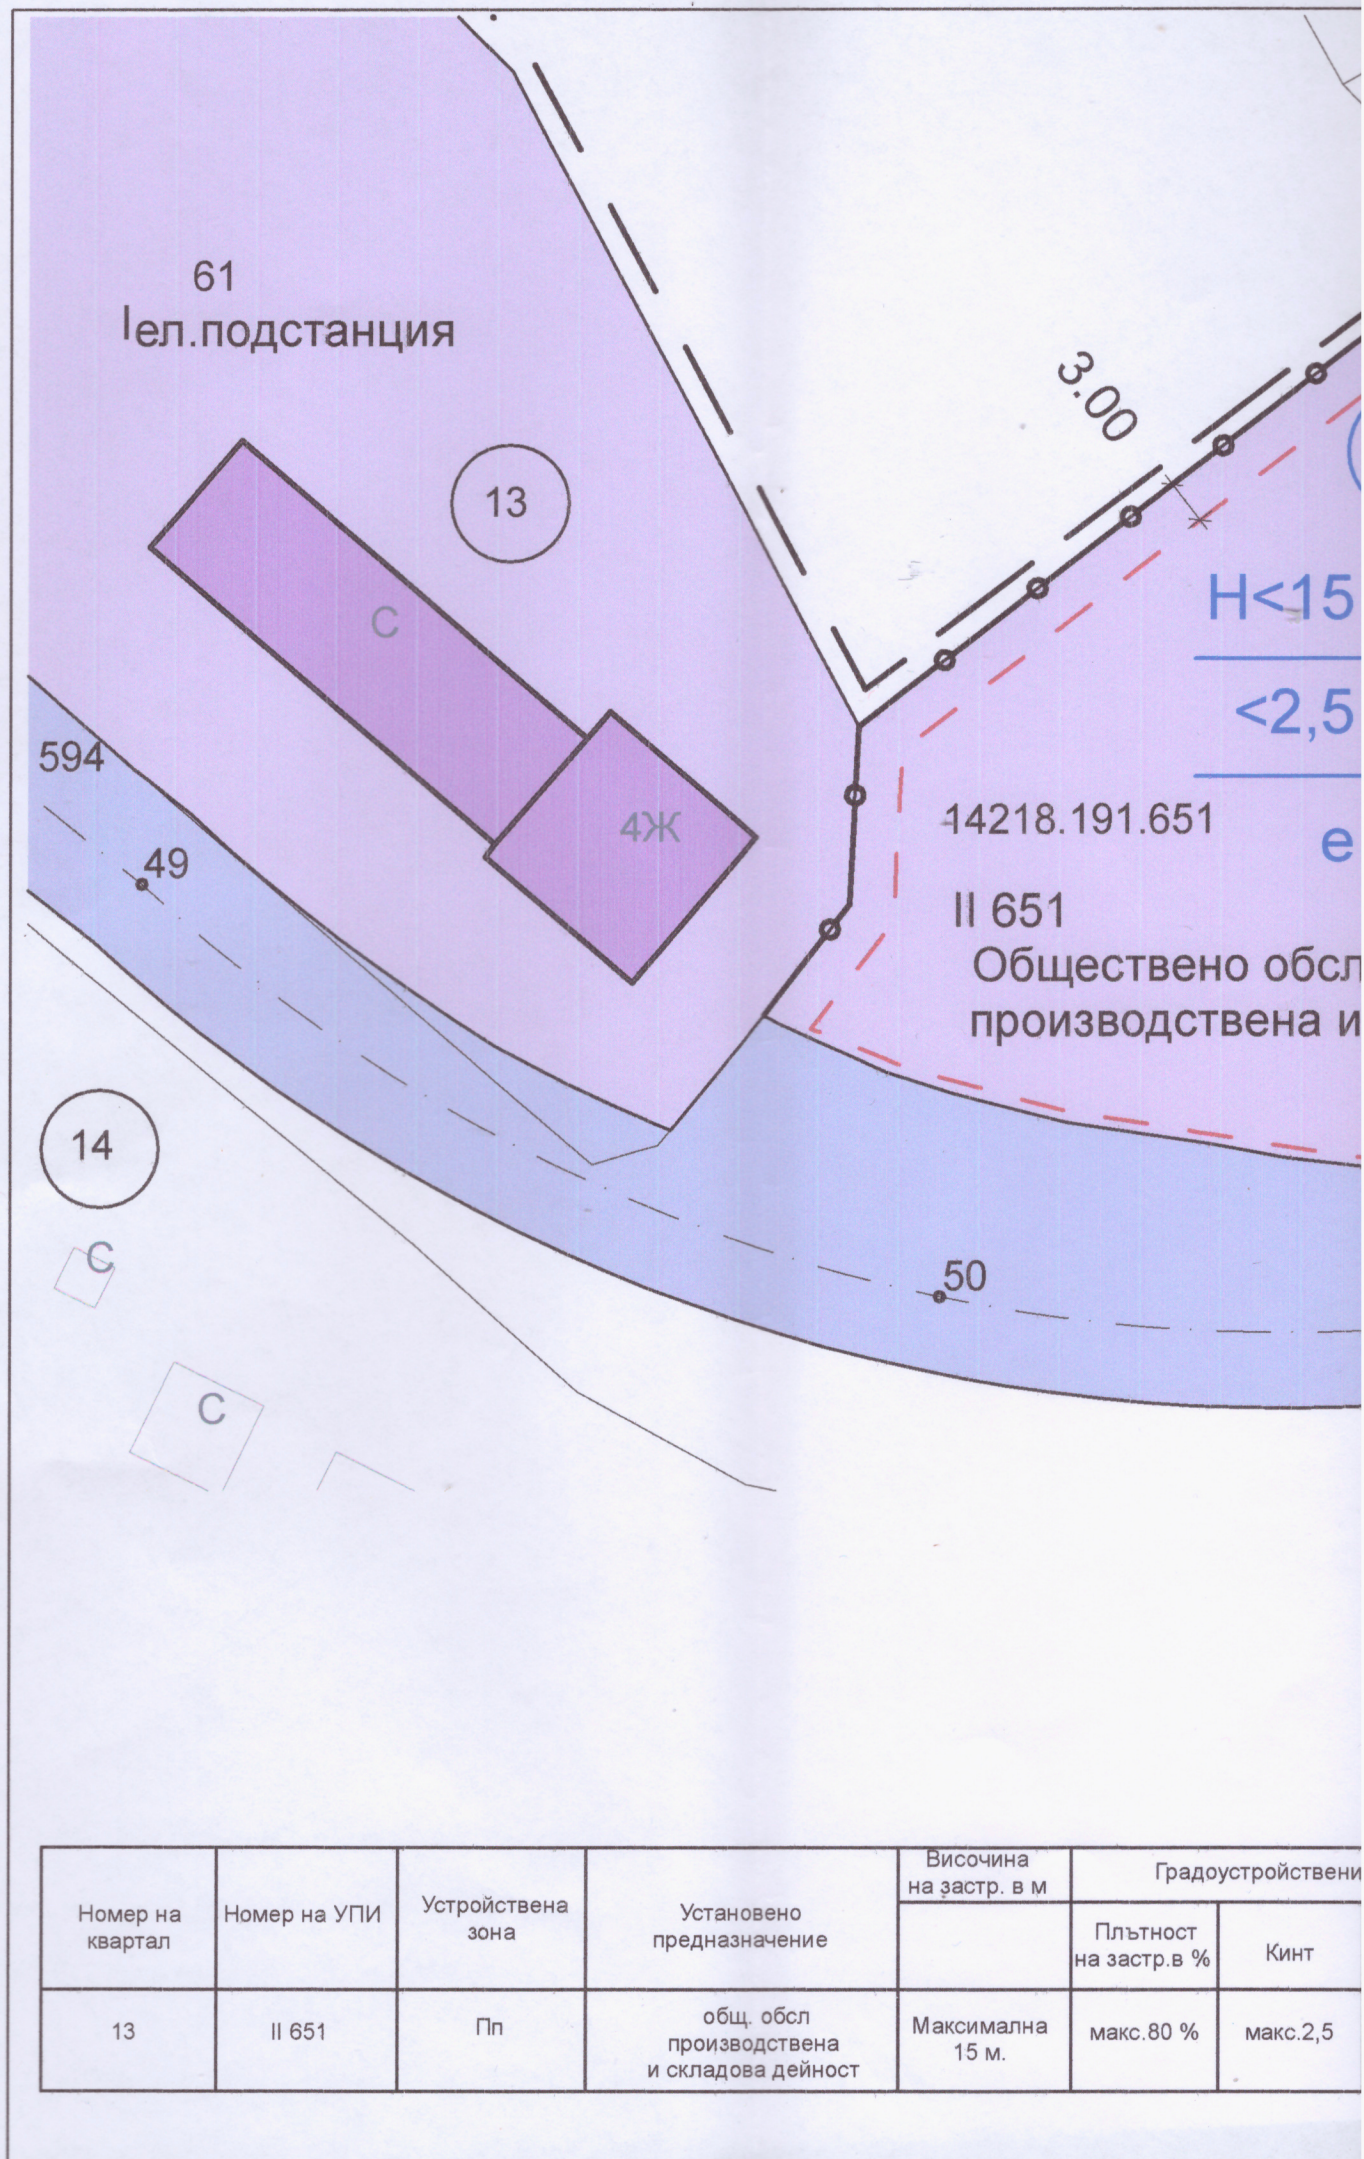

Номер на квартал	Номер на УПИ	Устройствена зона	Установено предназначение	Височина на застр. в м	Градоустройствени	
					Плътност на застр.в %	Кинт
13	II 651	Пп	общ. обслуж. производствена и складова дейност	Максимална 15 м.	макс.80 %	макс.2,5