
 


ЛЕГЕНДА:

-  УЛИЦА IV,V КЛАС
 ПРЕДИМНО ПРОИЗВОДСТВЕНА ЗОНА
 СЪЩ. ПРОИЗВ. СГРАДИ-ЗАПАЗВАТ СЕ
 ОГРАНИЧИТЕЛНА ЛИНИЯ НА ЗАСТРОЯВАНЕ
 ГРАНИЦА НА НАСЕЛЕНО МЯСТО
 ГРАНИЦА НА ПРОМЯНА НА РЕЖИМ НА УСТРОЙСТВО И ЗАСТРОЯВАНЕ

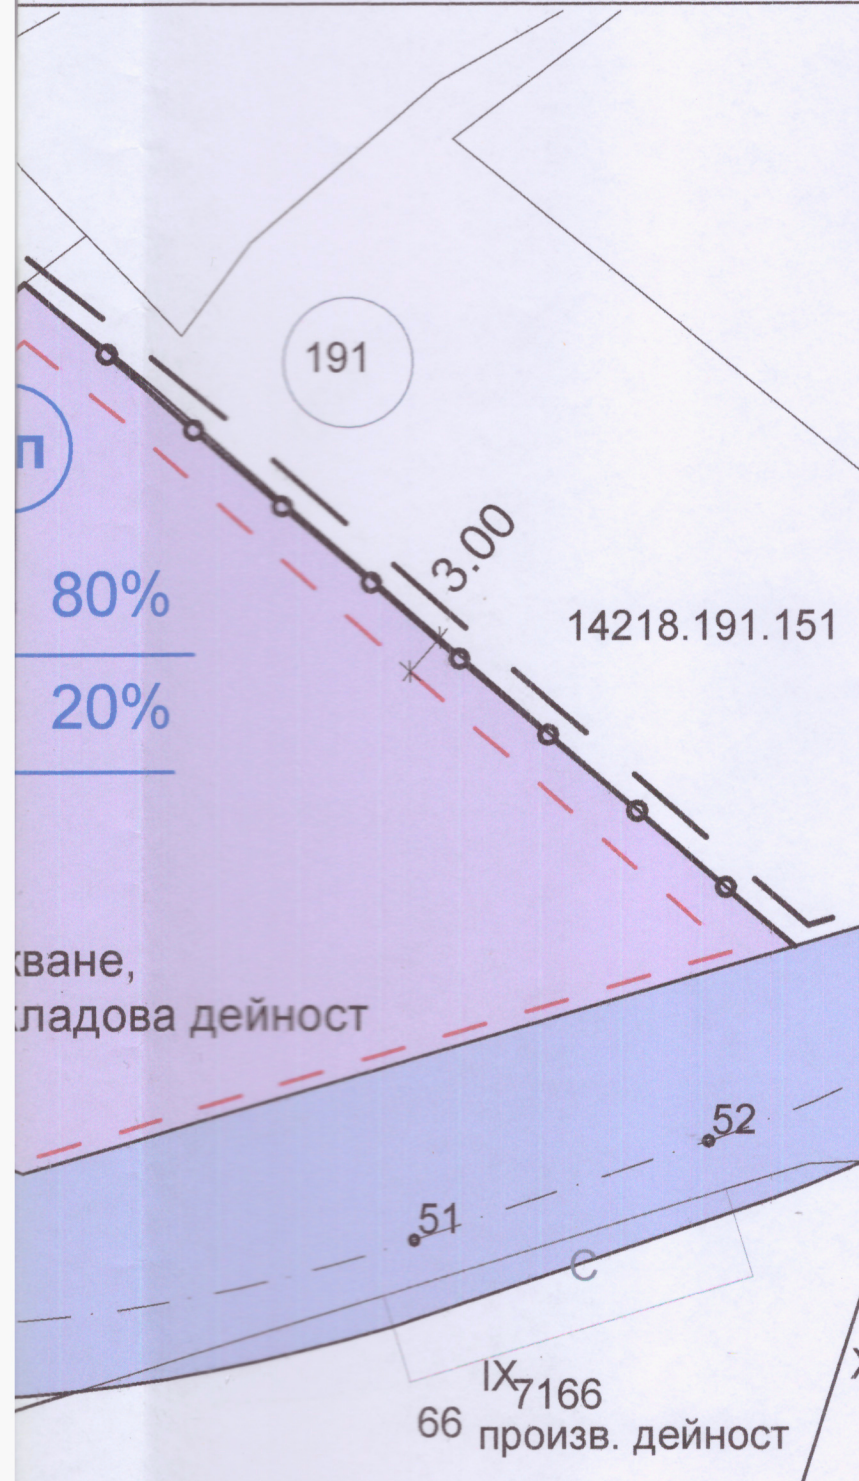

Подробен устройствен план - План за регулация и застрояване /ПРЗ/ за включване на ПИ с идентификатор 14218.191.651 по КК на гр.Габрово в границите на регулационния план на гр.Габрово, 85 част при условията на чл.109, ал.1, т.1 и чл.110, ал.1, т.1 от ЗУТ, във връзка с чл.38, ал.1 от ППЗОЗЗ

ПЛАН ЗА ЗАСТРОЯВАНЕ М 1:500

проектант:

метри	Начин на застрояване
минимално застраиване в %	
20 %	свободно

ОБЩИНА ГАБРОВО
ОЕСУТ
ПРОТОКОЛ № 19, 18.07.23г.
ТЕХН. СЕКРЕТАР *А.И.*

ПЪЛНА ПРОЕКТАНТСКА ПРАВОСПОСОБНОСТ

арх. ИВАНН.
УЗУНОВ

Per №: 02132

дата
подпис