


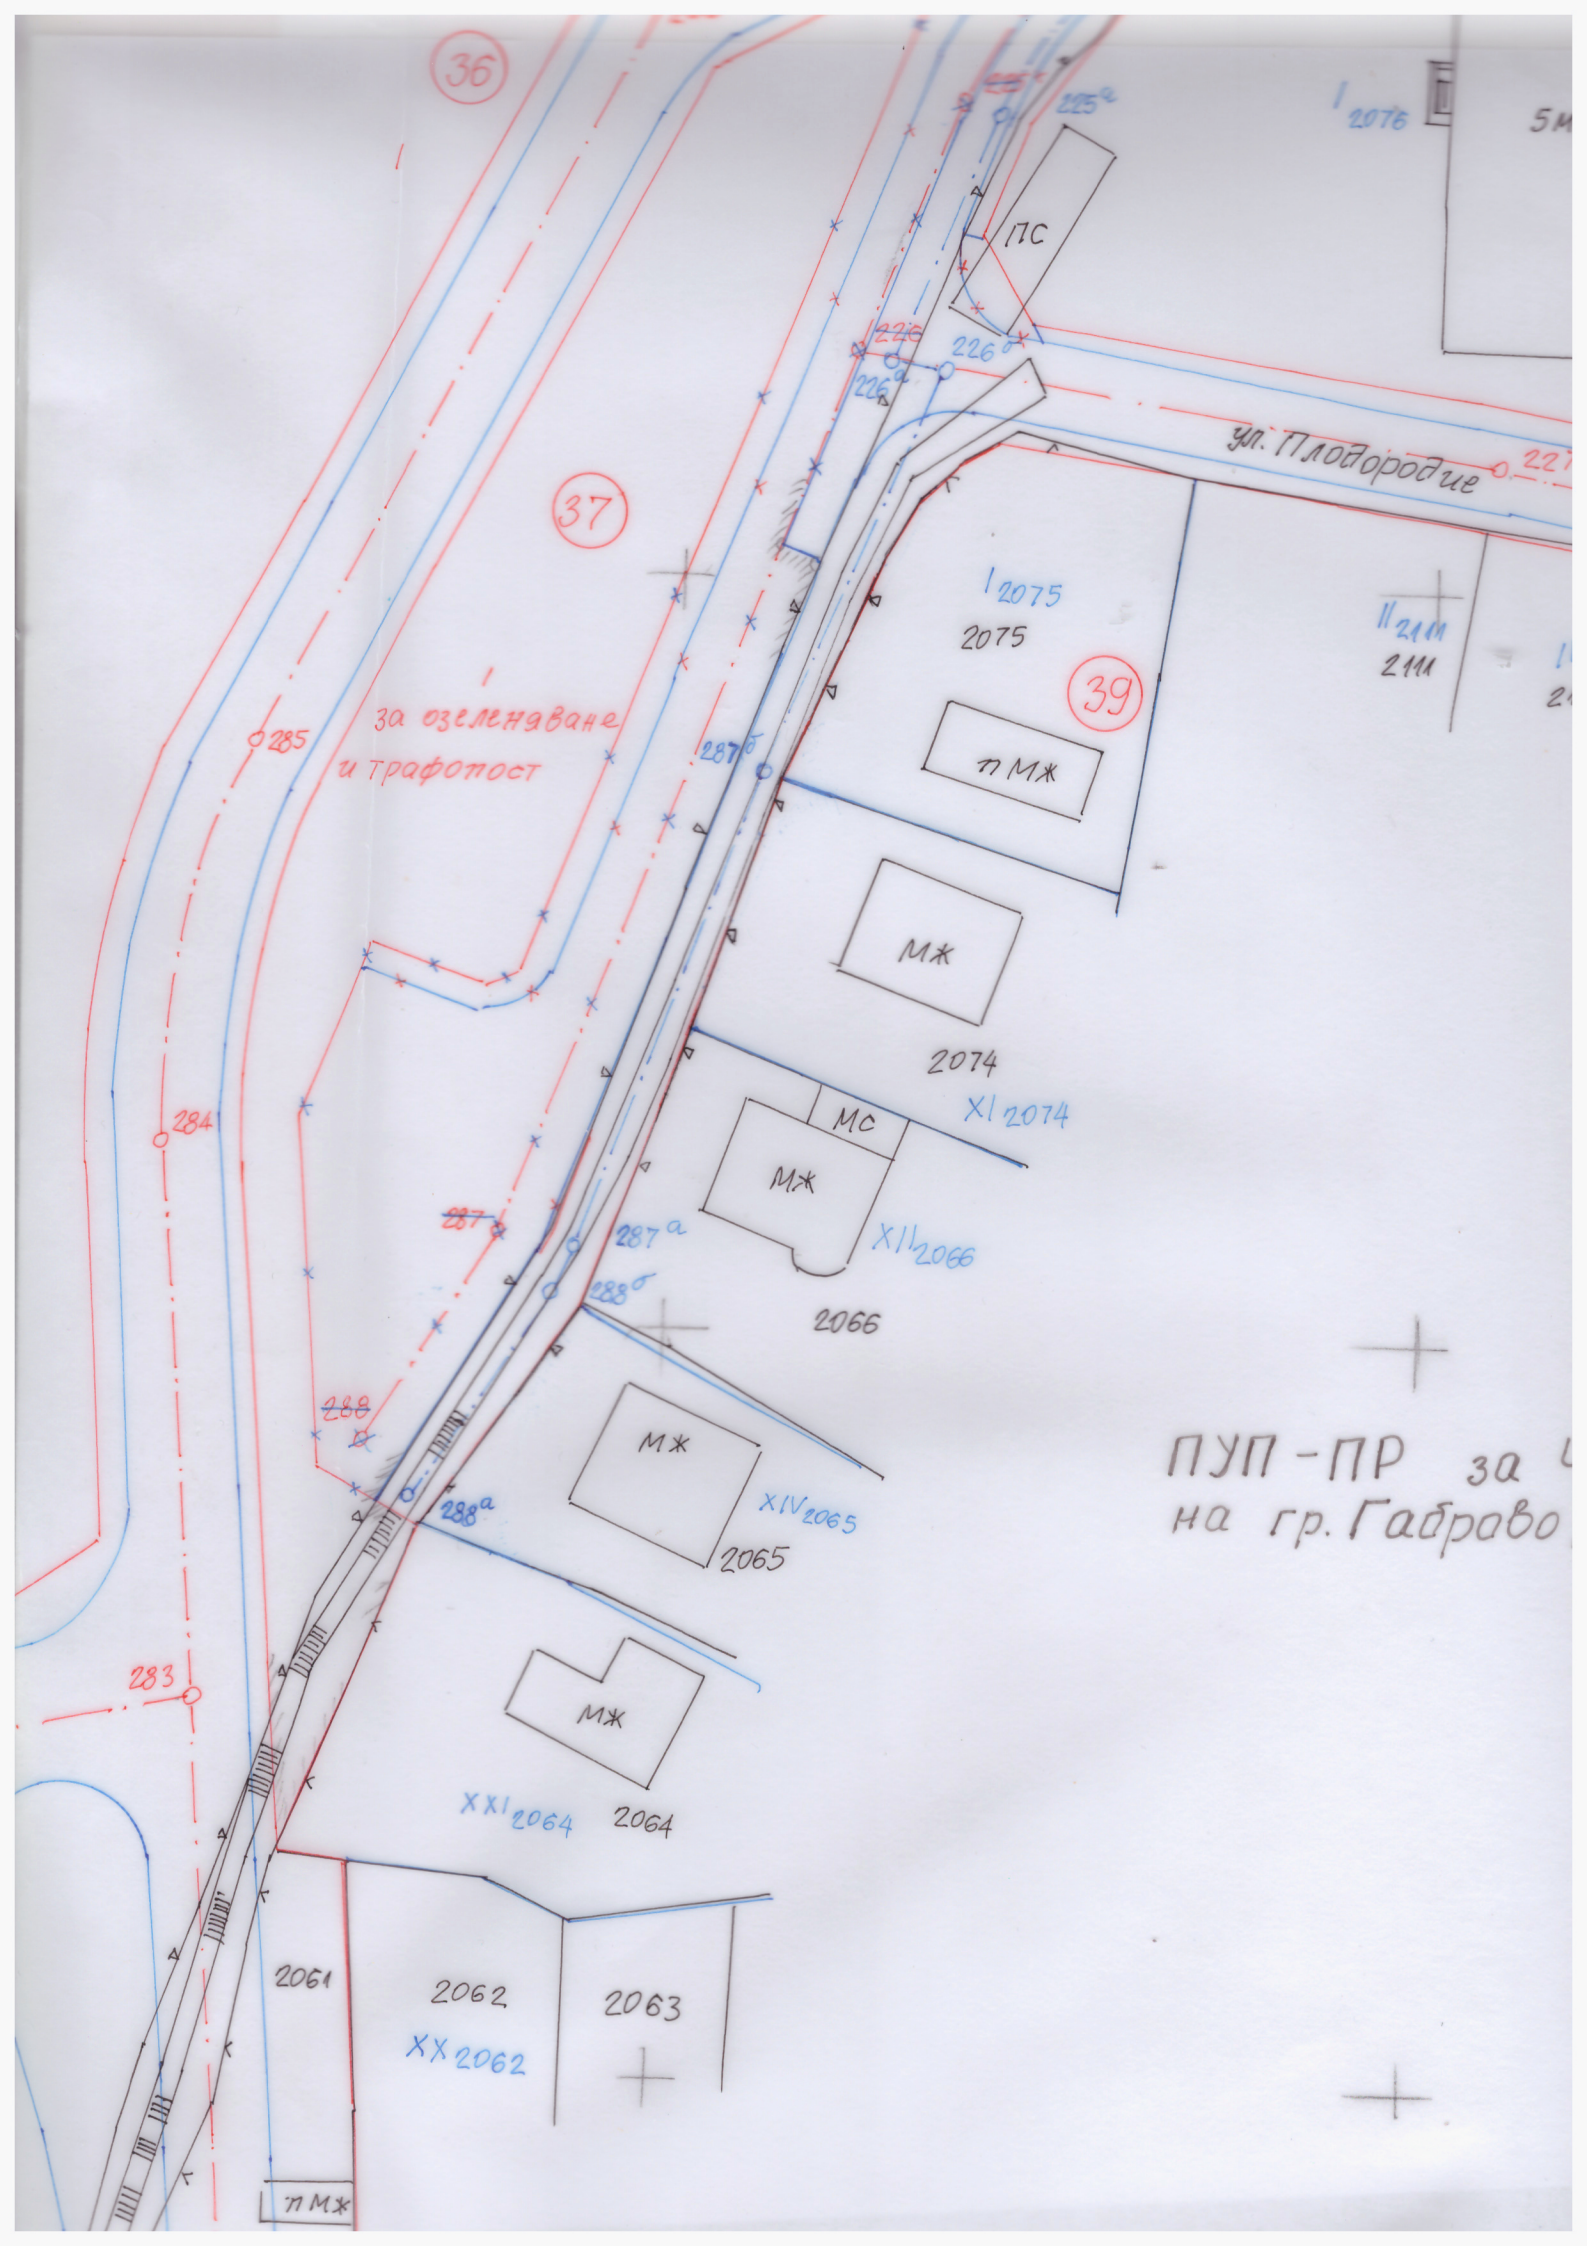

36

37

39

за озеленяване
и трафопост

ул. Пловдивска

ПУП-ПР за
на гр. Габрово

2075

ПМЖ

МЖ

2074

МЖ

2066

МЖ

2065

МЖ

2064

2063

2062

2061

XX 2062

ПМЖ