


арен план

пр.идентификатор 14218.76.552

гр.Габрово

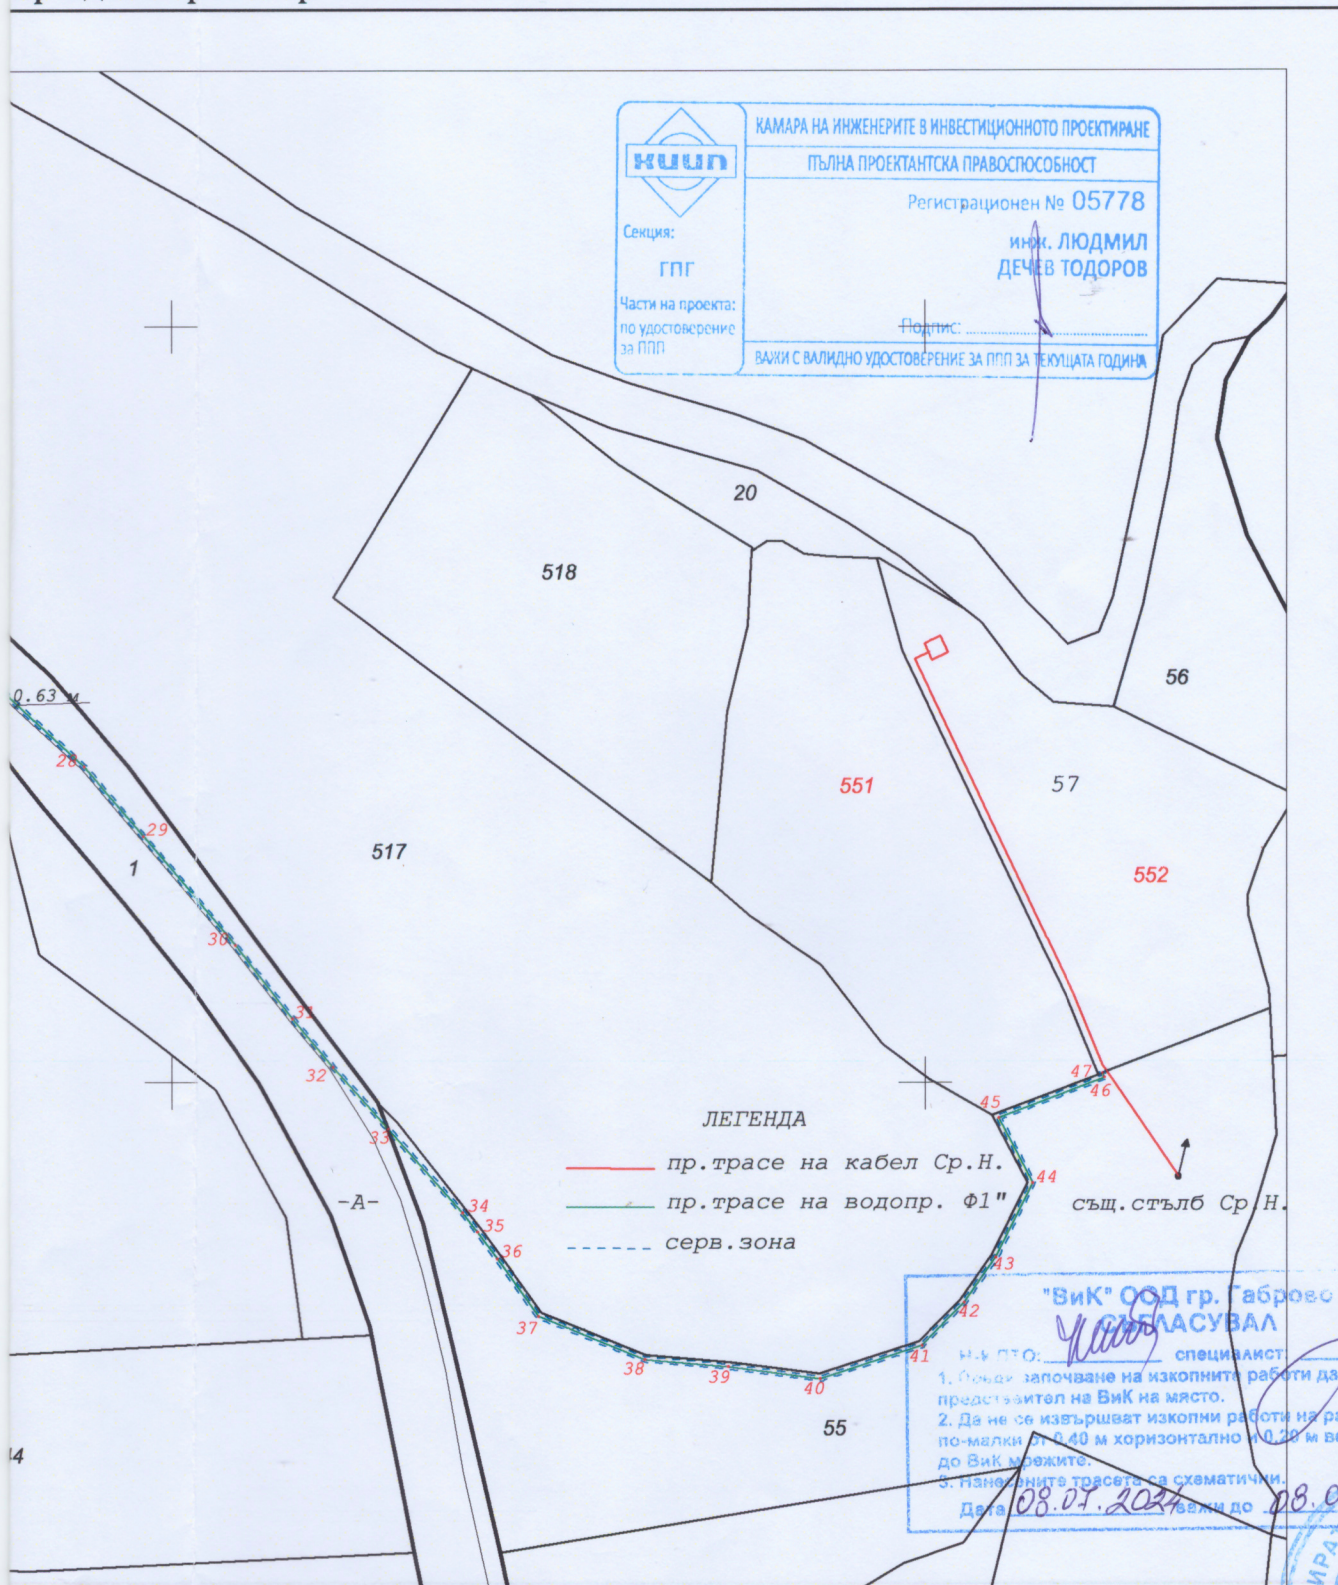

00
м

Изпълнител: СД"Геоид-93" Габрово

Проектант:

Удостоверение за ППП № 05778 (инж.Л.Тодоров)