


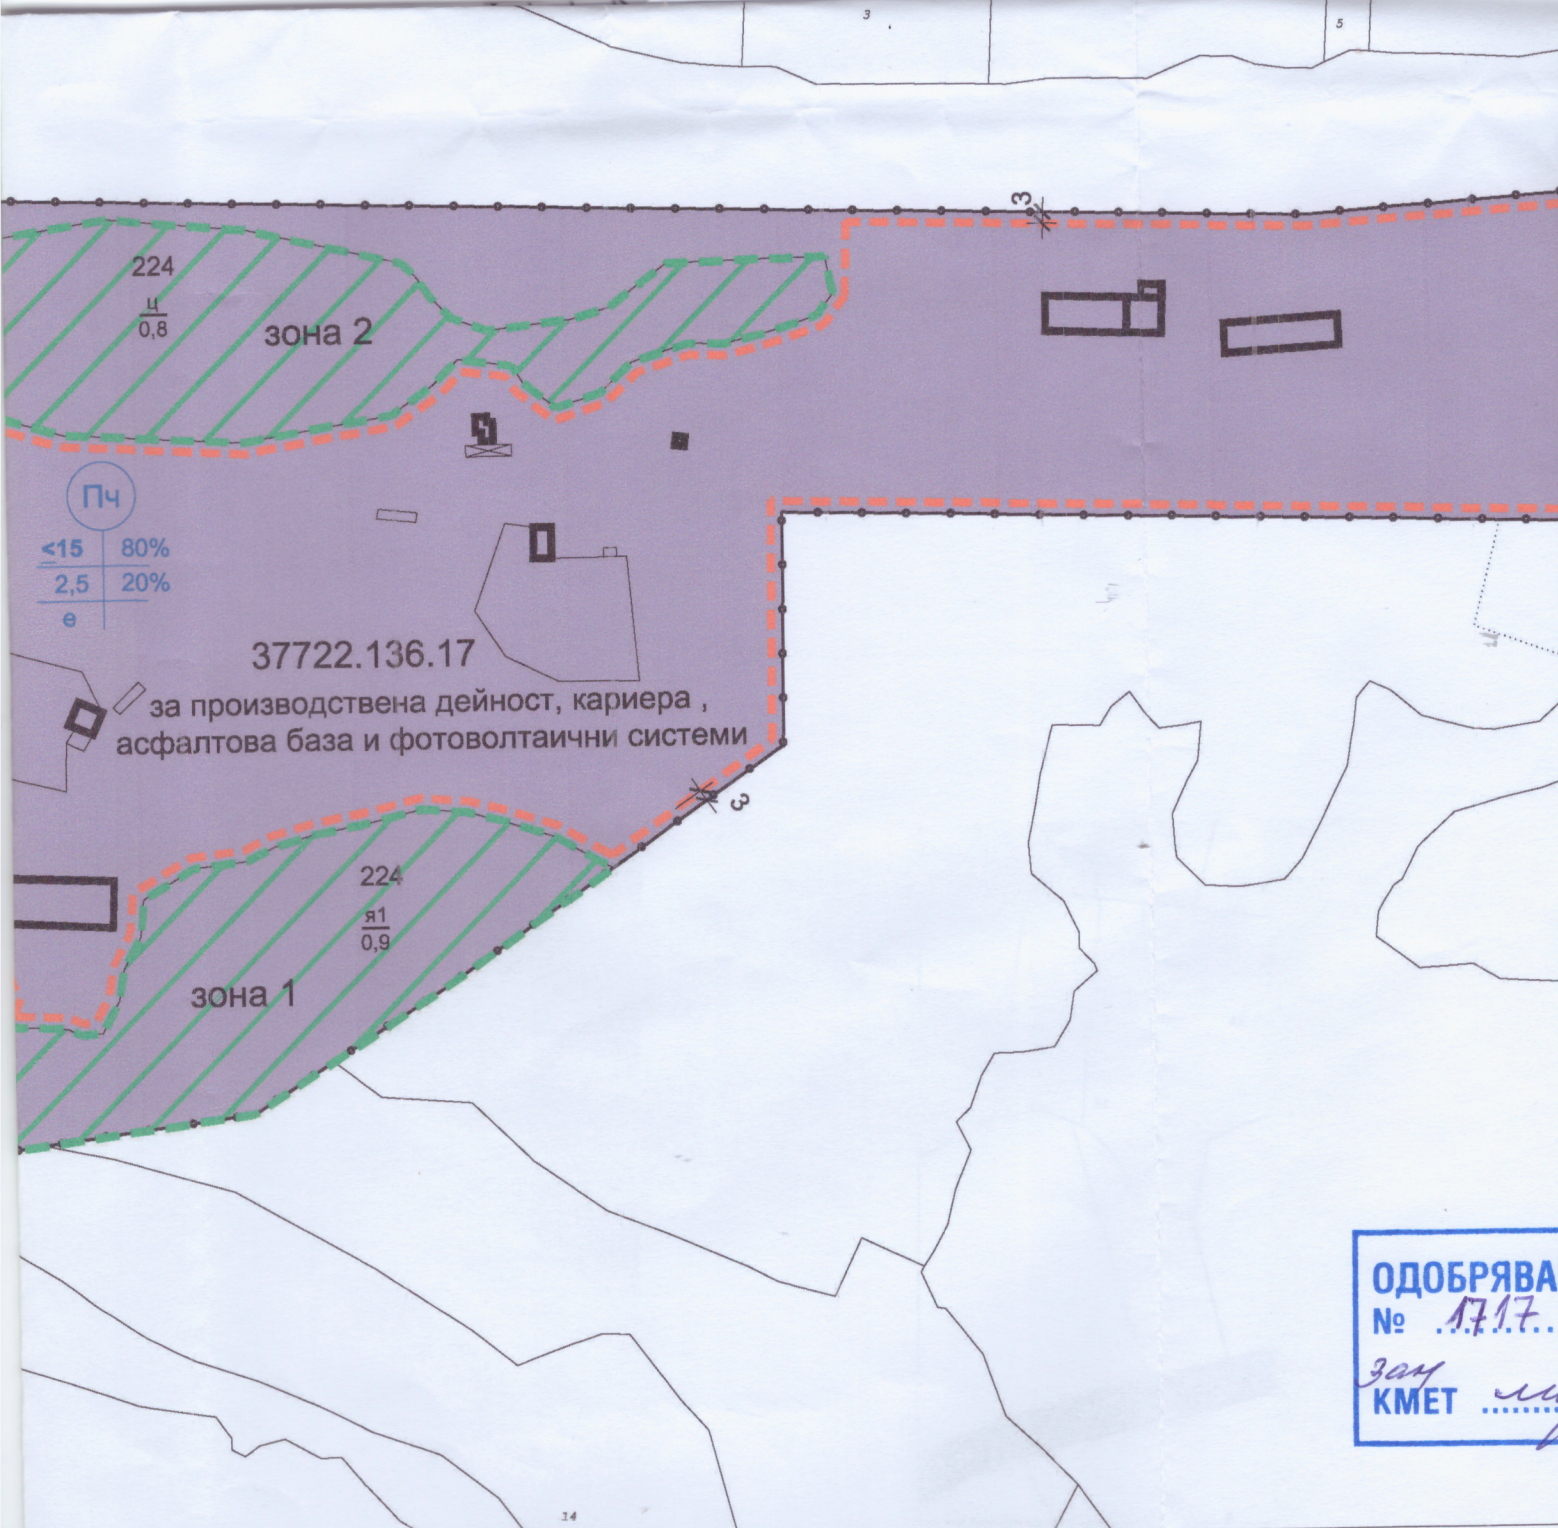

М 1:2000

сто производствена зона

щ. сгради

Т

- граница на промяна на режим на устройство и застрояване
- - - - - огр. линия на застрояване
- - - - - сервитутна зона на въздушен електропровод

ОДОБРЯВА
№ 1717...
ЗАМ.
КМЕТ

ОБЩИН
О
ПРОТОКОЛ
ТЕХН. СЕКР