


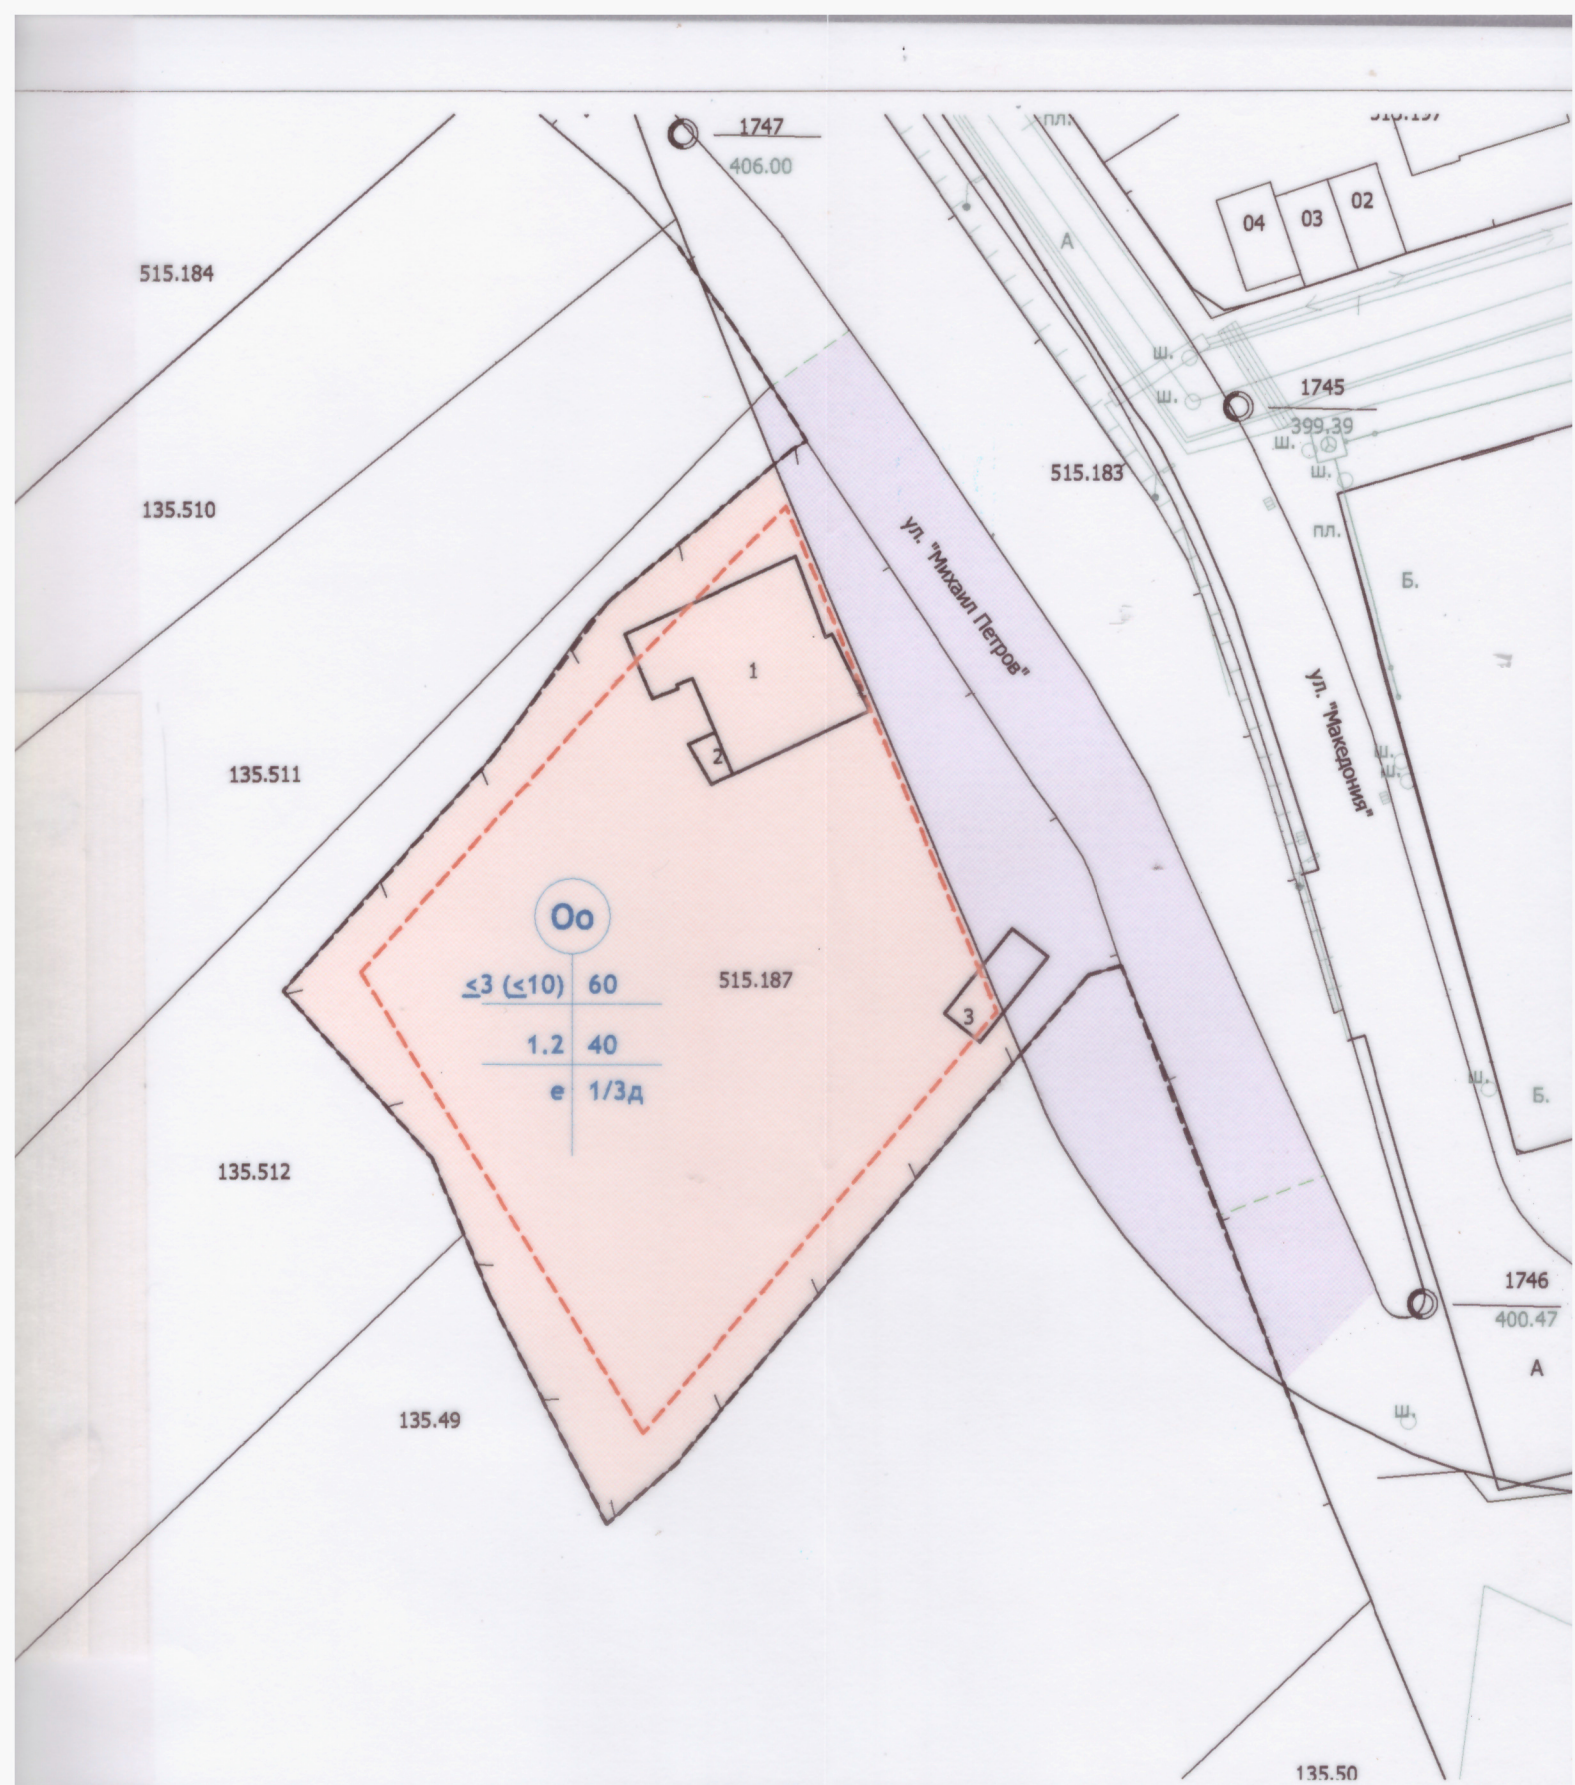

№ на квартал	№ на УПИ	№ на ПИ	Устройствена зона	Поземлен имот с установено предназначение	Височина в м (Етажност)			Градоустройствени параметри				Начин на застрояване			Забележка
					Задължителна	Максимална	Възможна "от-до"	Плътност на застрояване	Кинт	Интензивност на застрояване	Позел	Минимална озеленена площ	Свободно - е	Съзряно в два имота - д	
1	2	3	4	5	6	7	8	9	10	11	12	13	14		
		14218.515.187	Oo	обществено обслужване		≤ 10 м		60 %	1.2	40 %	x			висока дървесна растителност мин. 1/3 от Позел.; парцелна	