


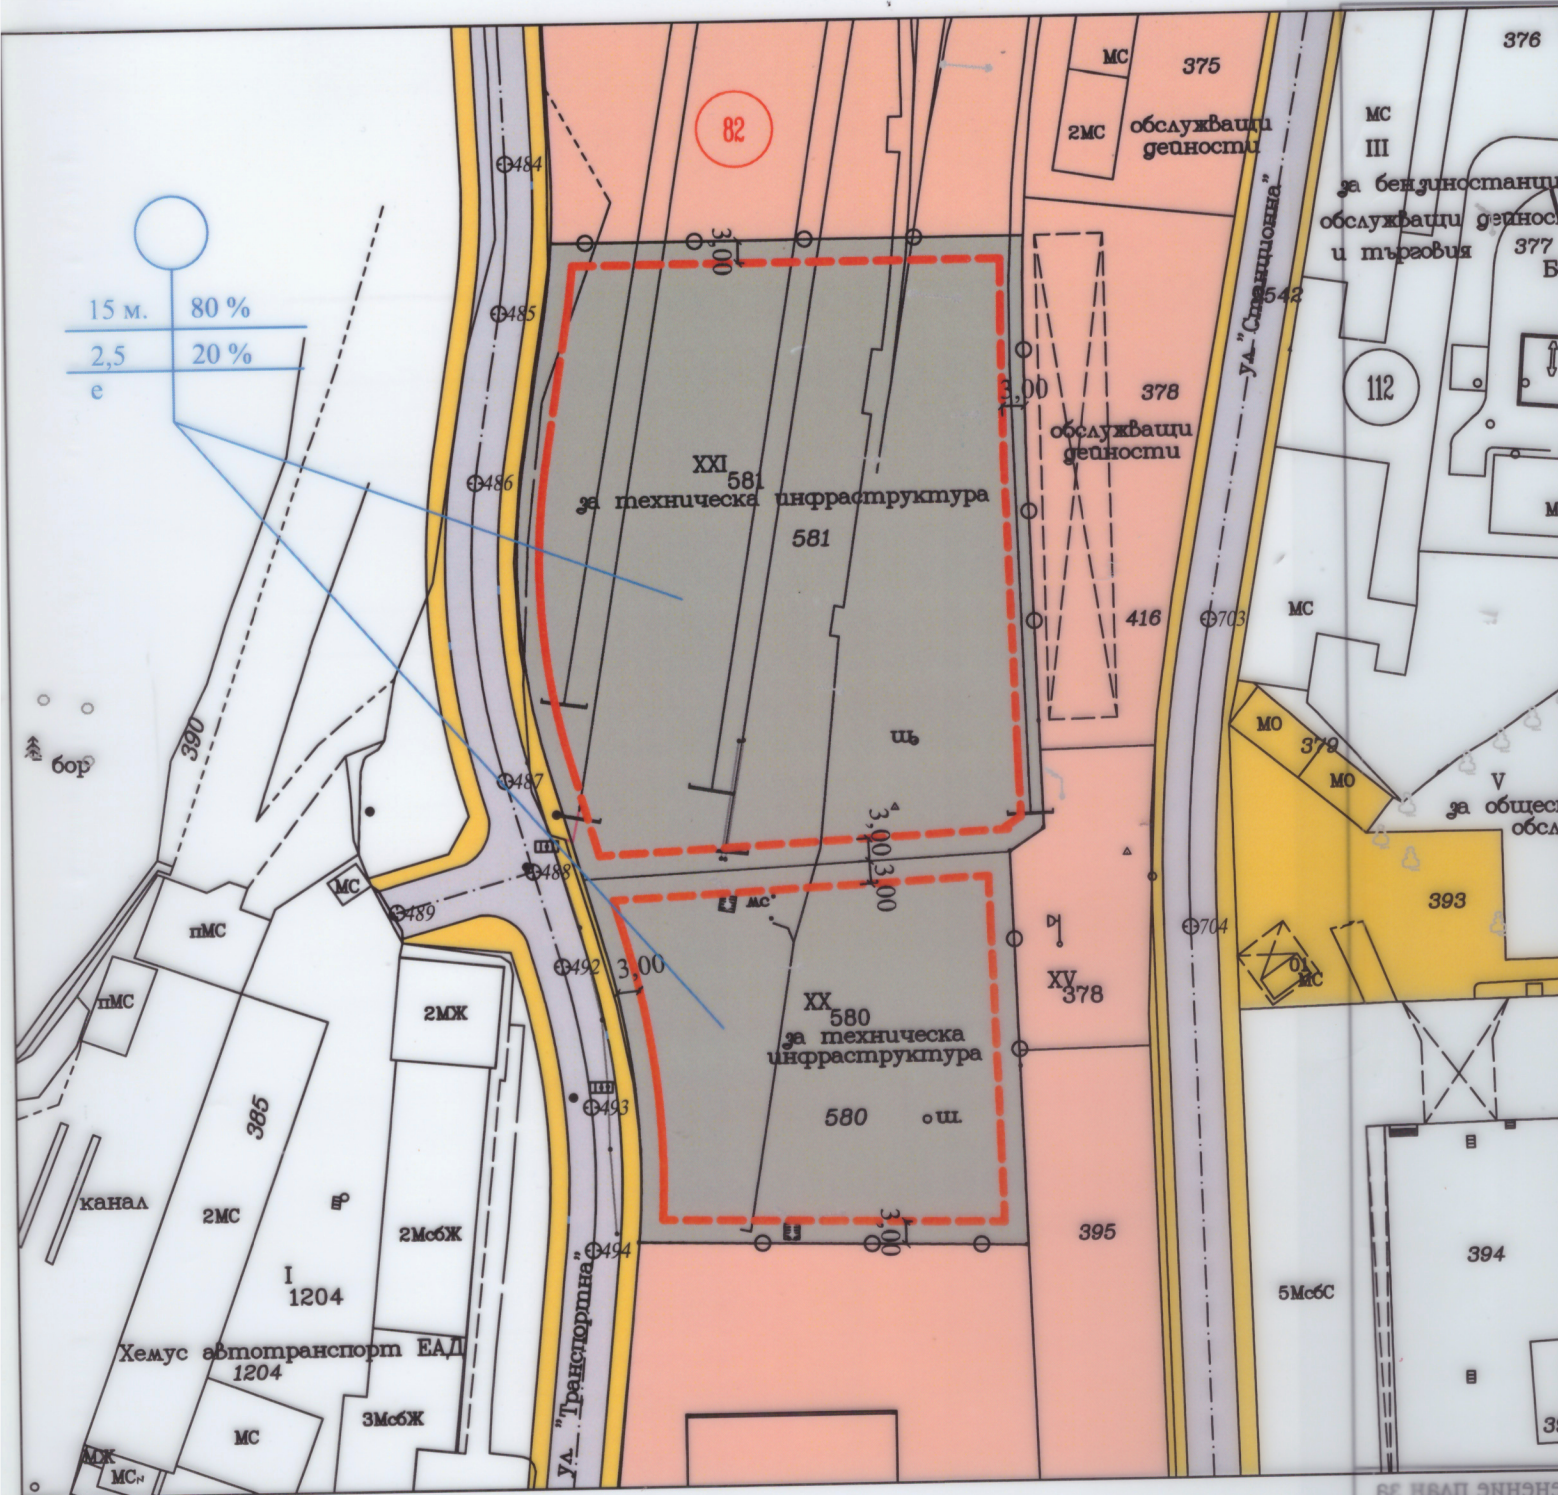

Легенда:

- Устройствена дейност (зона)
- Улична мрежа
- Тротоари
- Граница на застрояване
- Ограничение

Номер на квартал	Номер на поземлен имот и/или на урегулиран поземлен имот	Устройствена зона	Поземлен имот с установено предназначение	Височина в м (етажност)			Градоустройствени параметри			Начин на застрояване			
				Задължителна	Максимална	Възможна "от до"	Плътност на застрояване (Пзастр.)	Интензивност на застрояване (Кинг)	Минимално озеленена площ	Свободно - е	Свързано в 2-мота - д	Свързано - с	Забележка
1.	2.	3.	4.	5.	6.	7.	8.	9.	10.	11.	12.	13.	14.
82	УПИ XXI-581	Устройствена зона с преобладаваща обслужваща дейност	за техническа инфраструктура		15		max 80 %	max 2,5	min. 20 %	○			
58	УПИ XX-580	Устройствена зона с преобладаваща обслужваща дейност	за техническа инфраструктура		15		80 %	2,5	20 %	○			