

ОБЩИНА ГАБРОВО
ДИРЕКЦИЯ "УТ"
№ 747 / 2024 г.

СКИЦА
М 1: 1000



УПИ /ПИ/ кв. 82
по плана на Габрово-II етап
собственост на 1 чл.

СЛУЖЕБНА

по нот. акт № том /.....
I

такса лв. кв. №

ОДОБРЯВАМ СЪС ЗАПОВЕД
№ 136 / 28.01.25г.
ЗАМ. КМЕТ

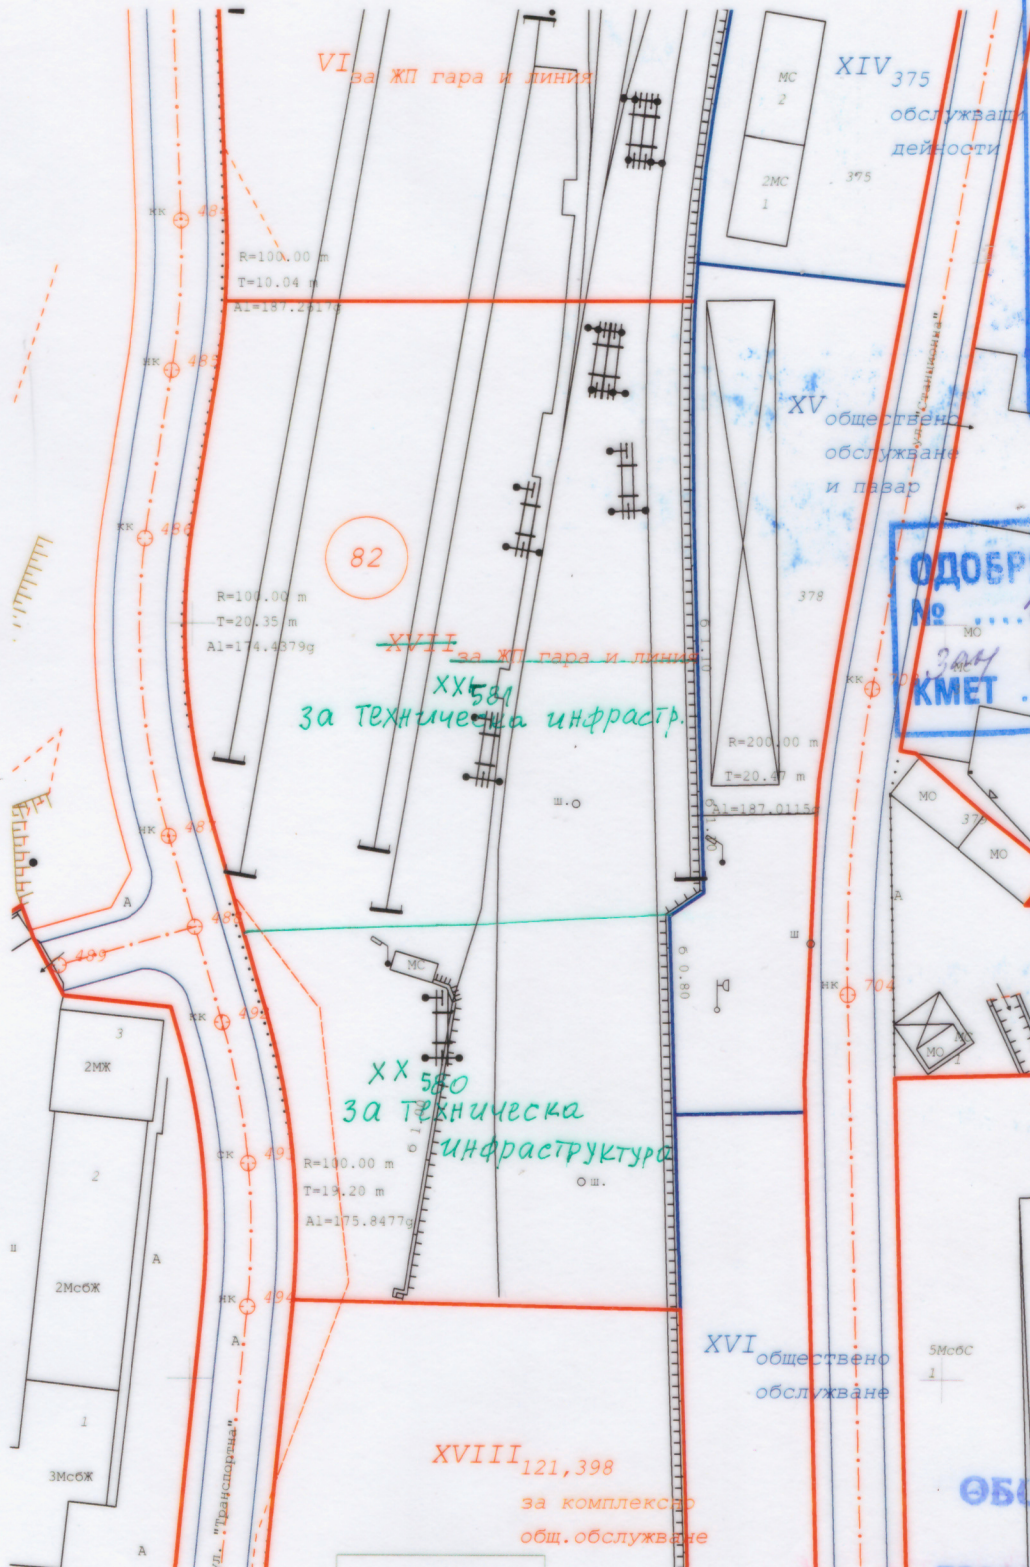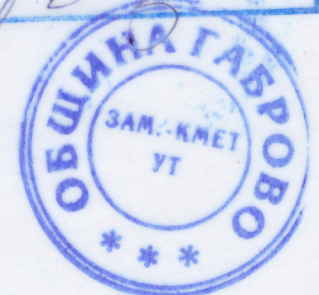

ОБЩИНА ГАБРОВО
ОЕСУТ
ПРОТОКОЛ № 1 / 09.01.25г.
ТЕХН. СЕКРЕТАР ОД

Ул. и др. регулация е утвърдена
Реш. № 103
19.06.2003г.
на Обс. Габрово
01.10.2024г. гр. Габрово