

ОБЩИНА ГАБРОВО
ДИРЕКЦИЯ "УТ"
№ 125 / 2025 г.


СКИЦА
М 1: 1000

УПИ /ПИ/ 1 кв 10
по плана на НОВА МАХАЛА

СОБСТВЕНОСТ НА
СЛУЖЕБНА

ПО МОТ. АКТ № ТОМ /.....

ТАКСА ЛВ. КВ. №

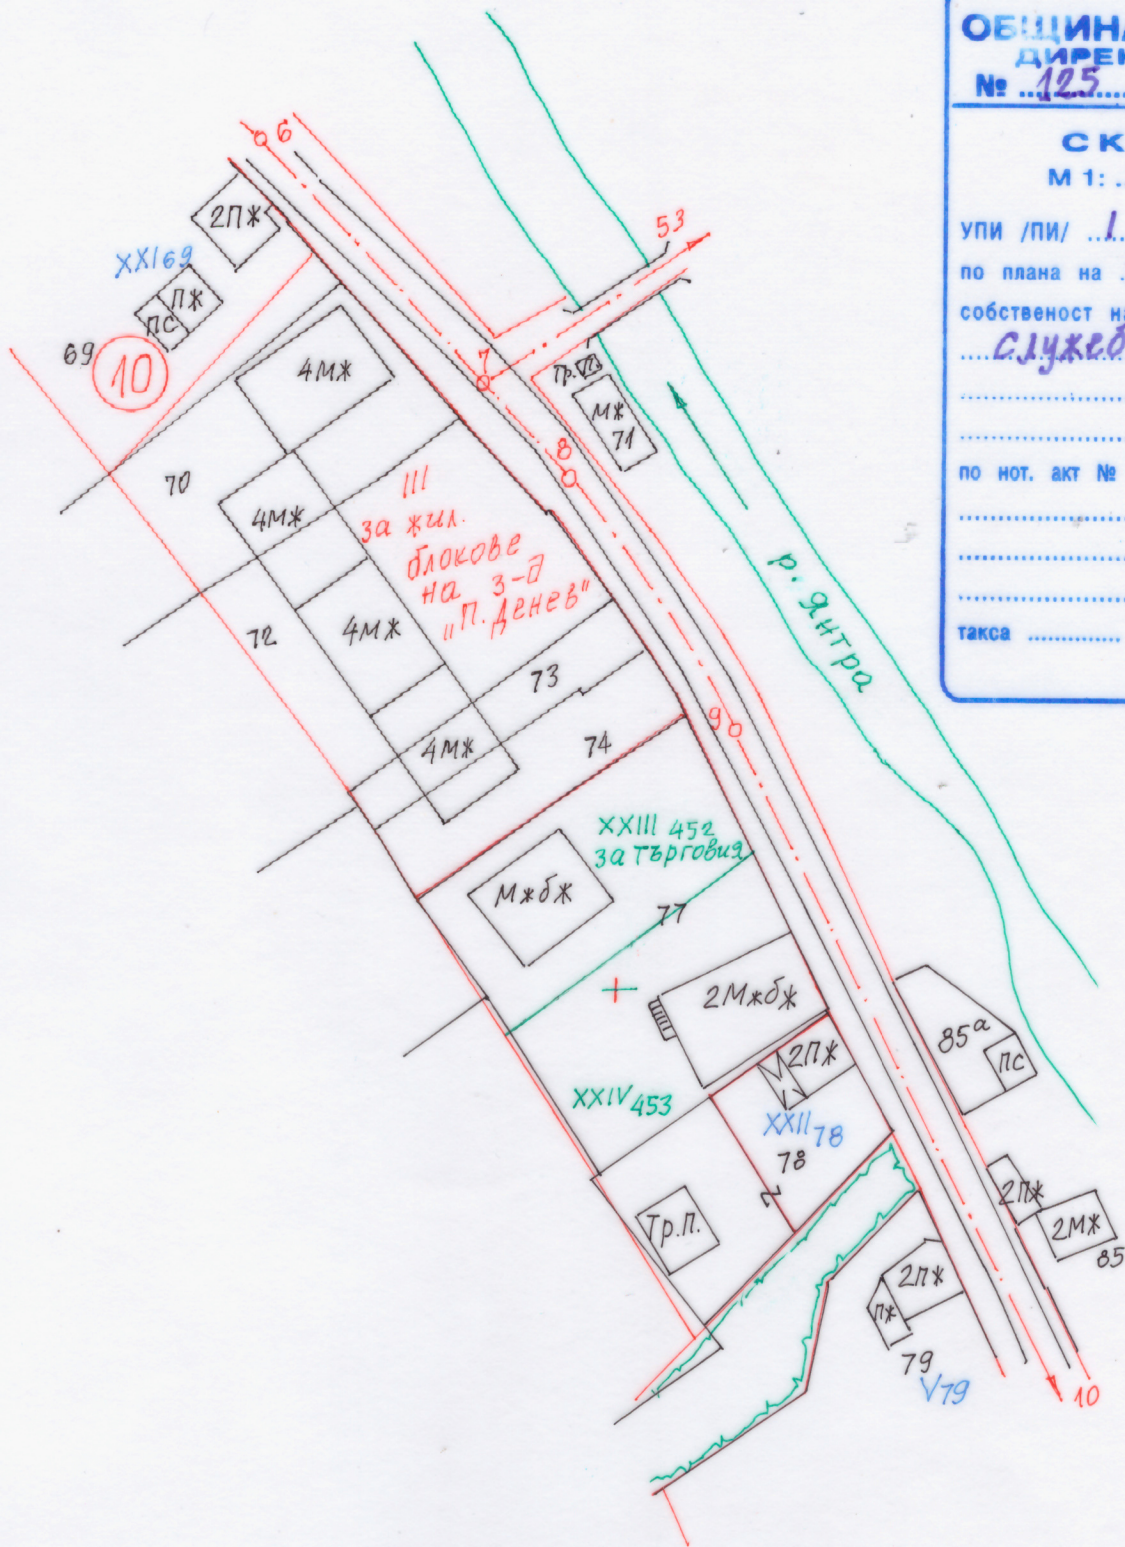

ПУП -ПРЗ ЗА ЧИ НА ЗРП ЗА ЧАСТ ОТ КВ.10 /УПИ-1/
ПО ПЛАНА НА ГР. ГАБРОВО - КВ. НОВА МАХАЛА
НА ОСНОВАНИЕ ЧЛ. 134 ,АЛ.2 ,Т.2 И Т.6 ОТ ЗУТ

ПЪЛНА ПРОЕКТАНТСКА ПРАВОСПОСОБНОСТ



арх. ИВАН И
УЗУМОВ

Per. № 52132

дата

2025г.

подпис

[Handwritten signature]

ул. и дв. регулация е утвърдена
със заповед № 766
от 14.03.1970г.
изготвил:
на 19.02.2025г. г. Габрово