


ПЛАН-СХЕМА

на координатна система 2005

за трасета на КЛНН, водопровод и канализация

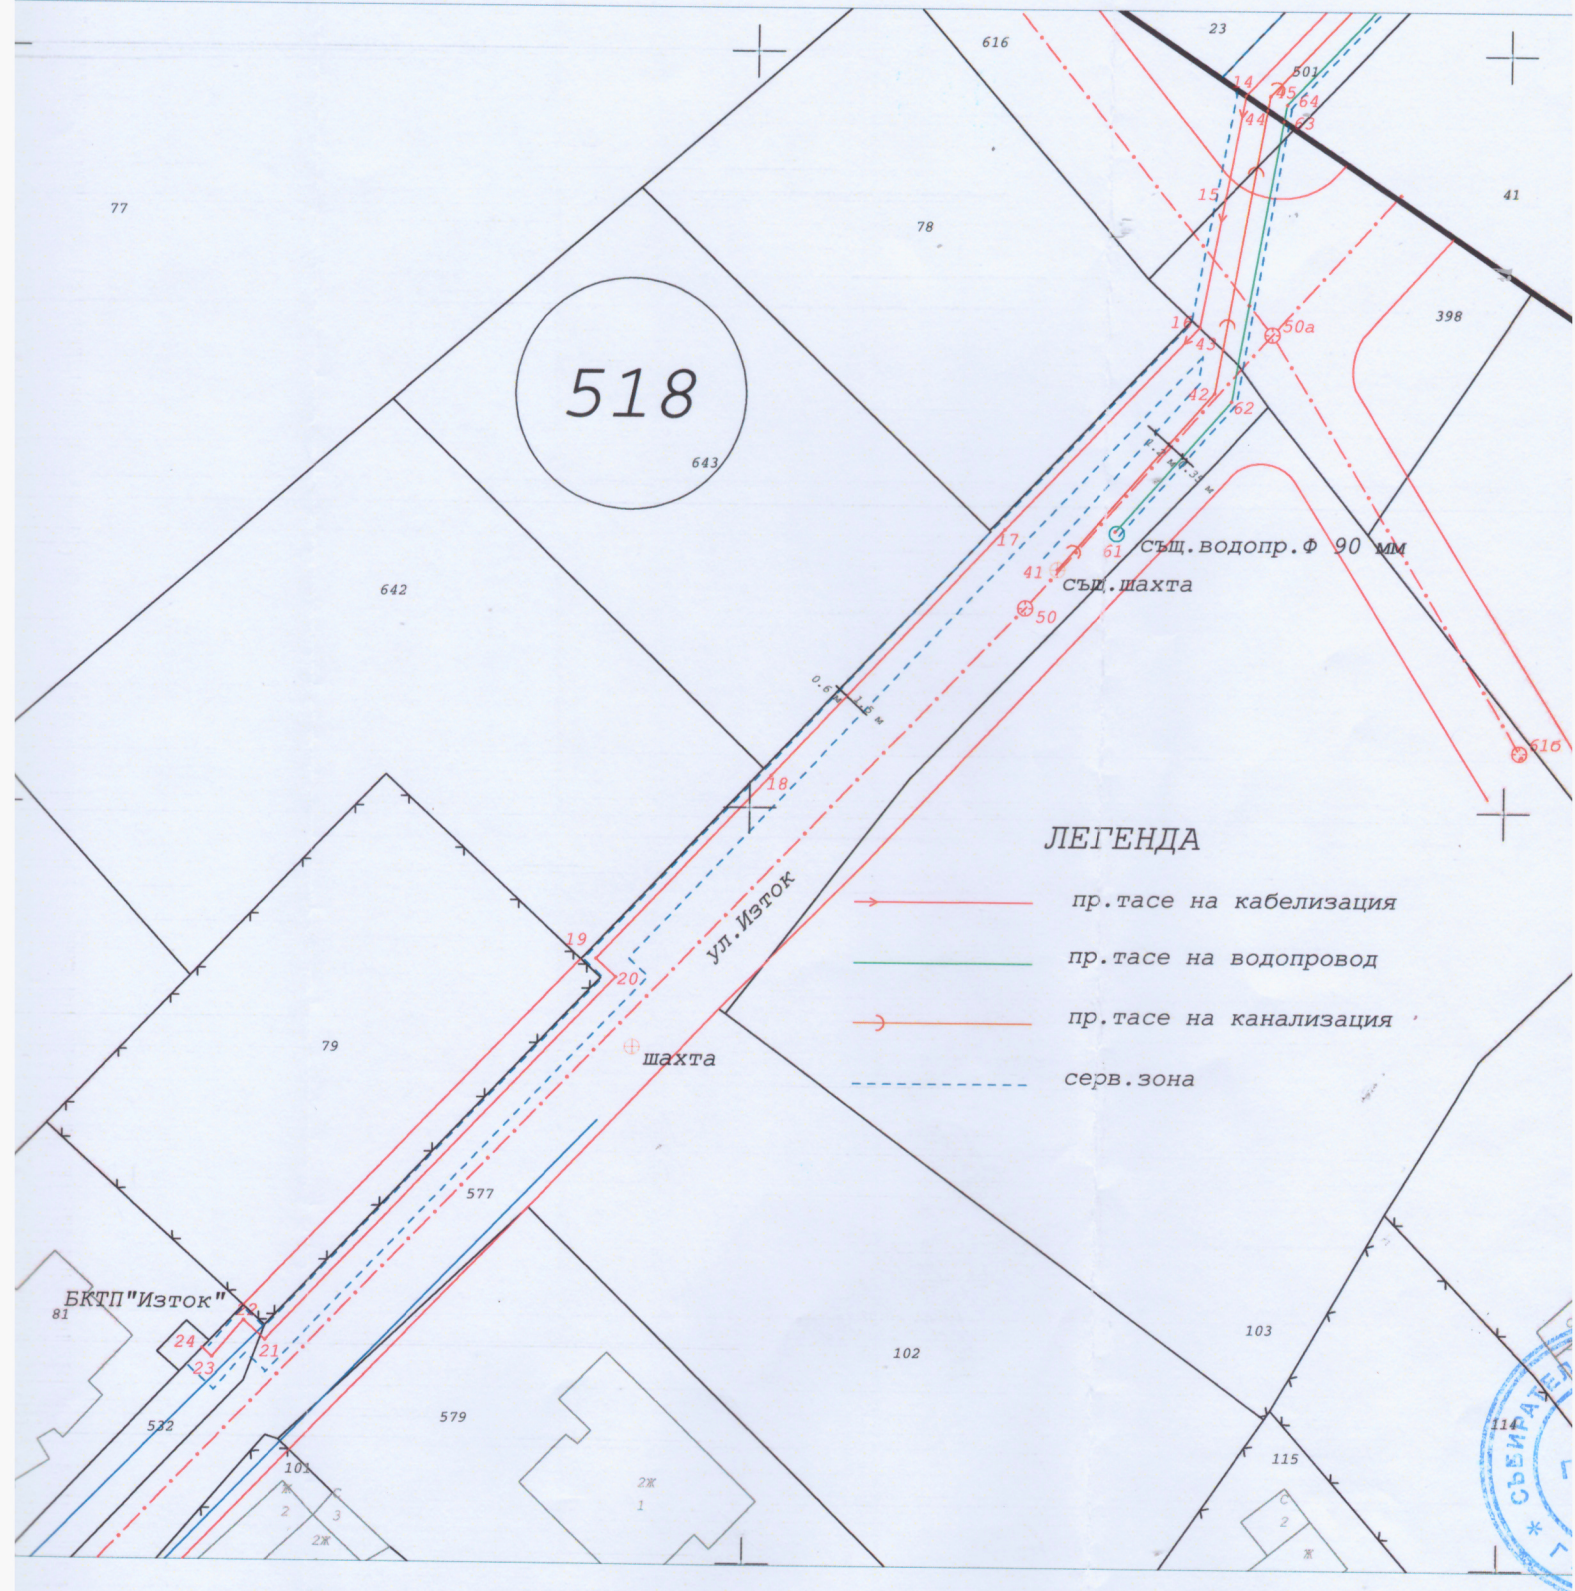

М 1: 500
1 см = 5 м

Изпълнител: СД "Геоид"

Проектант:

У-е за ППП №05778 (инж)