


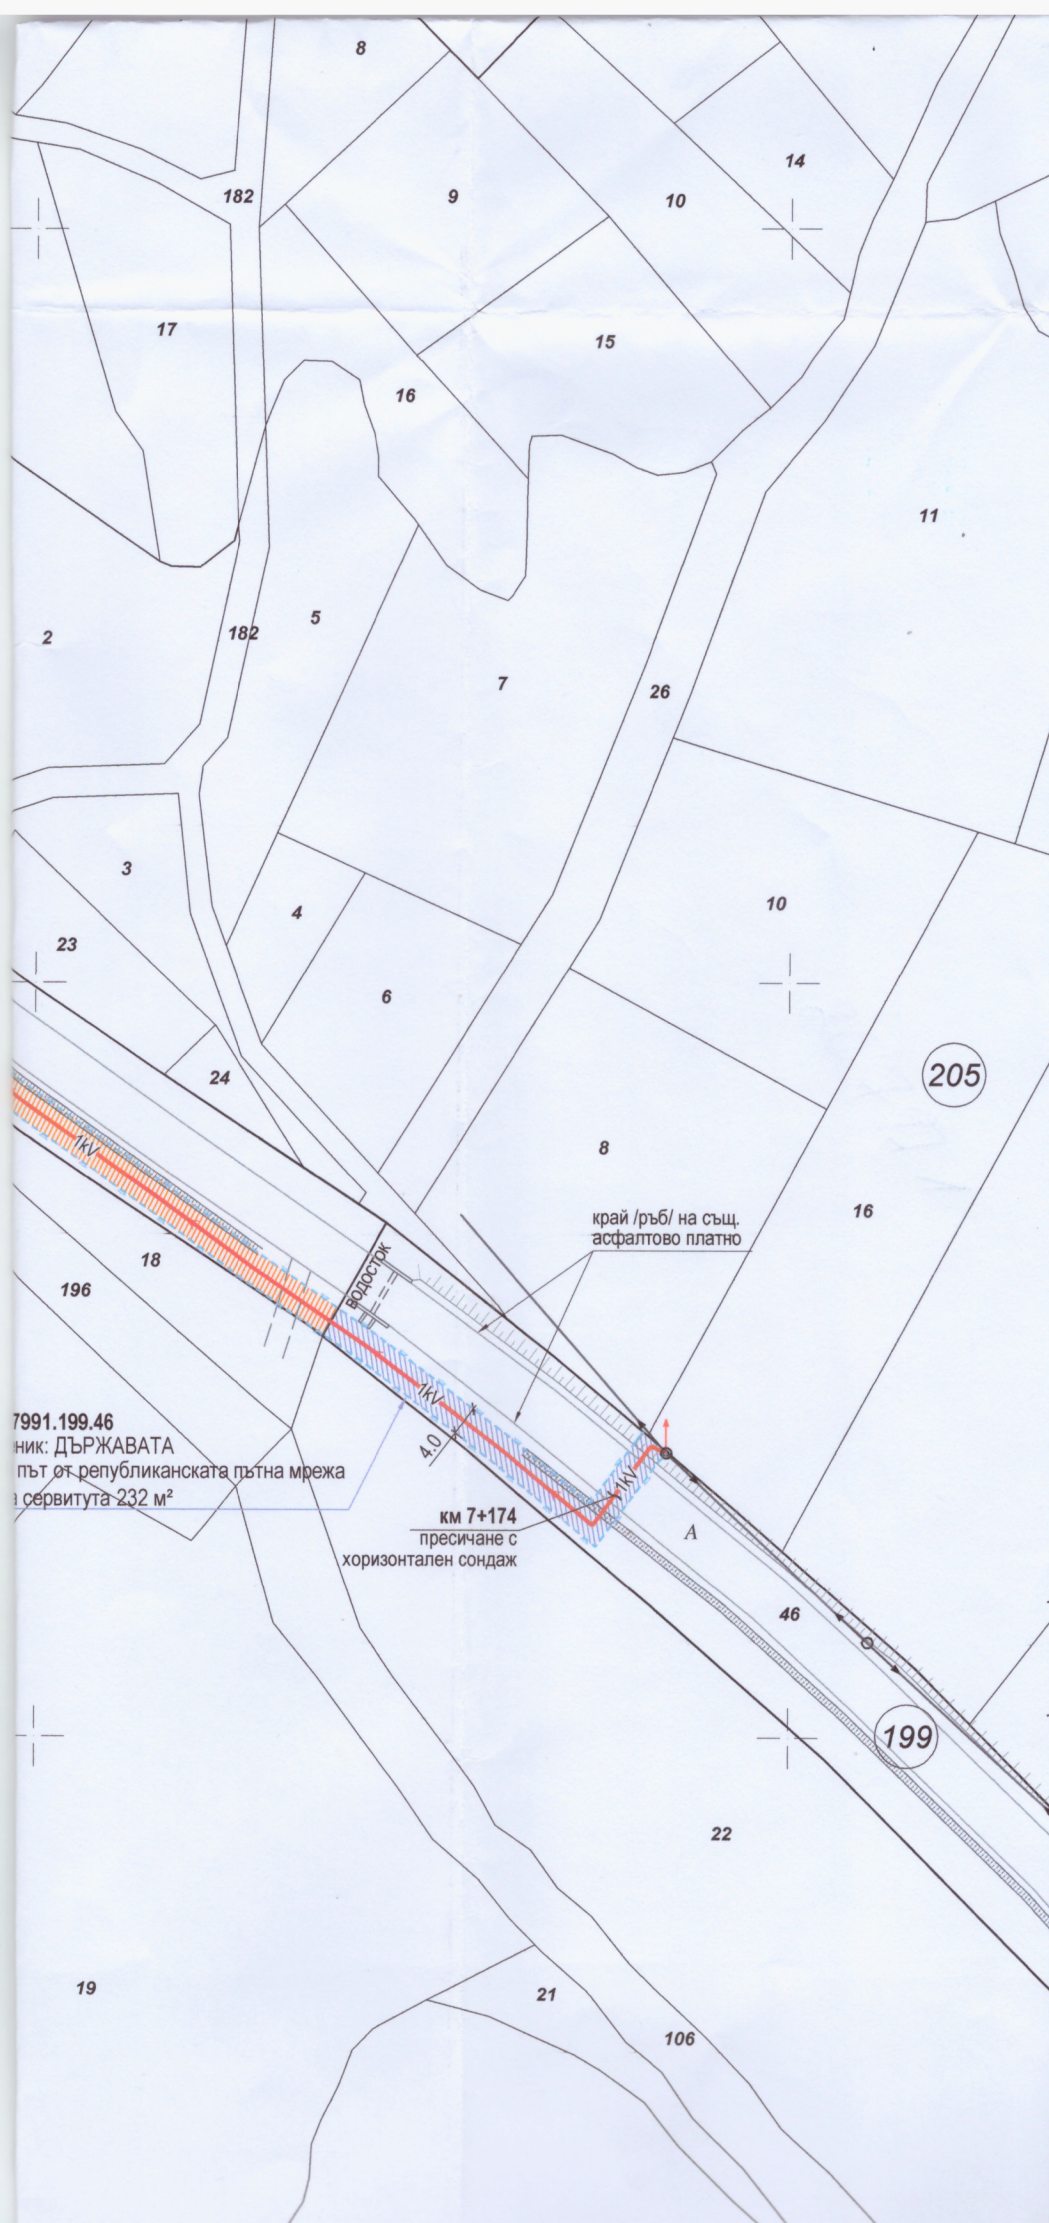

Електроразпределение
СЪГЛАСУВАНО
 Важи за проекти до 15kW
 Срок на валидност 1 годин
 Одобрил: *[Signature]*
 Съгласувал: *[Signature]*
 Дата: 04.07

ЛЕГЕНДА

- 1kV Силнотоксова подз
- Стоманобеотоново
- Сервитутна линия
- Отводнителна кан
- Електромерно таб
- Излаз - преминава въздушна линия



ПЕТРА 2004
 г.г. Велико Търново, ул. „Георги
 тел./факс 062/538 204; e-mail:
 Сертификат ISO 9001:2015

ПРОЕКТ ЗА ПУП - ПАРЦЕЛА
 за линеен обект на техническата
 извън урбанизирана тер

Обект: **ВЪНШНО ЕЛ. ЗАХРАНВАН**
от съществуваща ВМНН къ
на жилищна сграда, находи
ПИ 81431.511.30, с. Читаков

SAP: **300 200 001 946**

Част: **Геодезия**

Фаза: **Окончателен проект**

Чертеж: **Ситуация на трасето със**

Проектант: **инж. Й. Димитрова**

Чертеж №:
1-2

Лист 594x594:
1/1

