


А ЗАСТРОЯВАНЕ /ПЗ/ за ПИ 38577.18.54 ПО КККР
ИИТЕ, ОБЩИНА ГАБРОВО, ОБЛАСТ ГАБРОВО

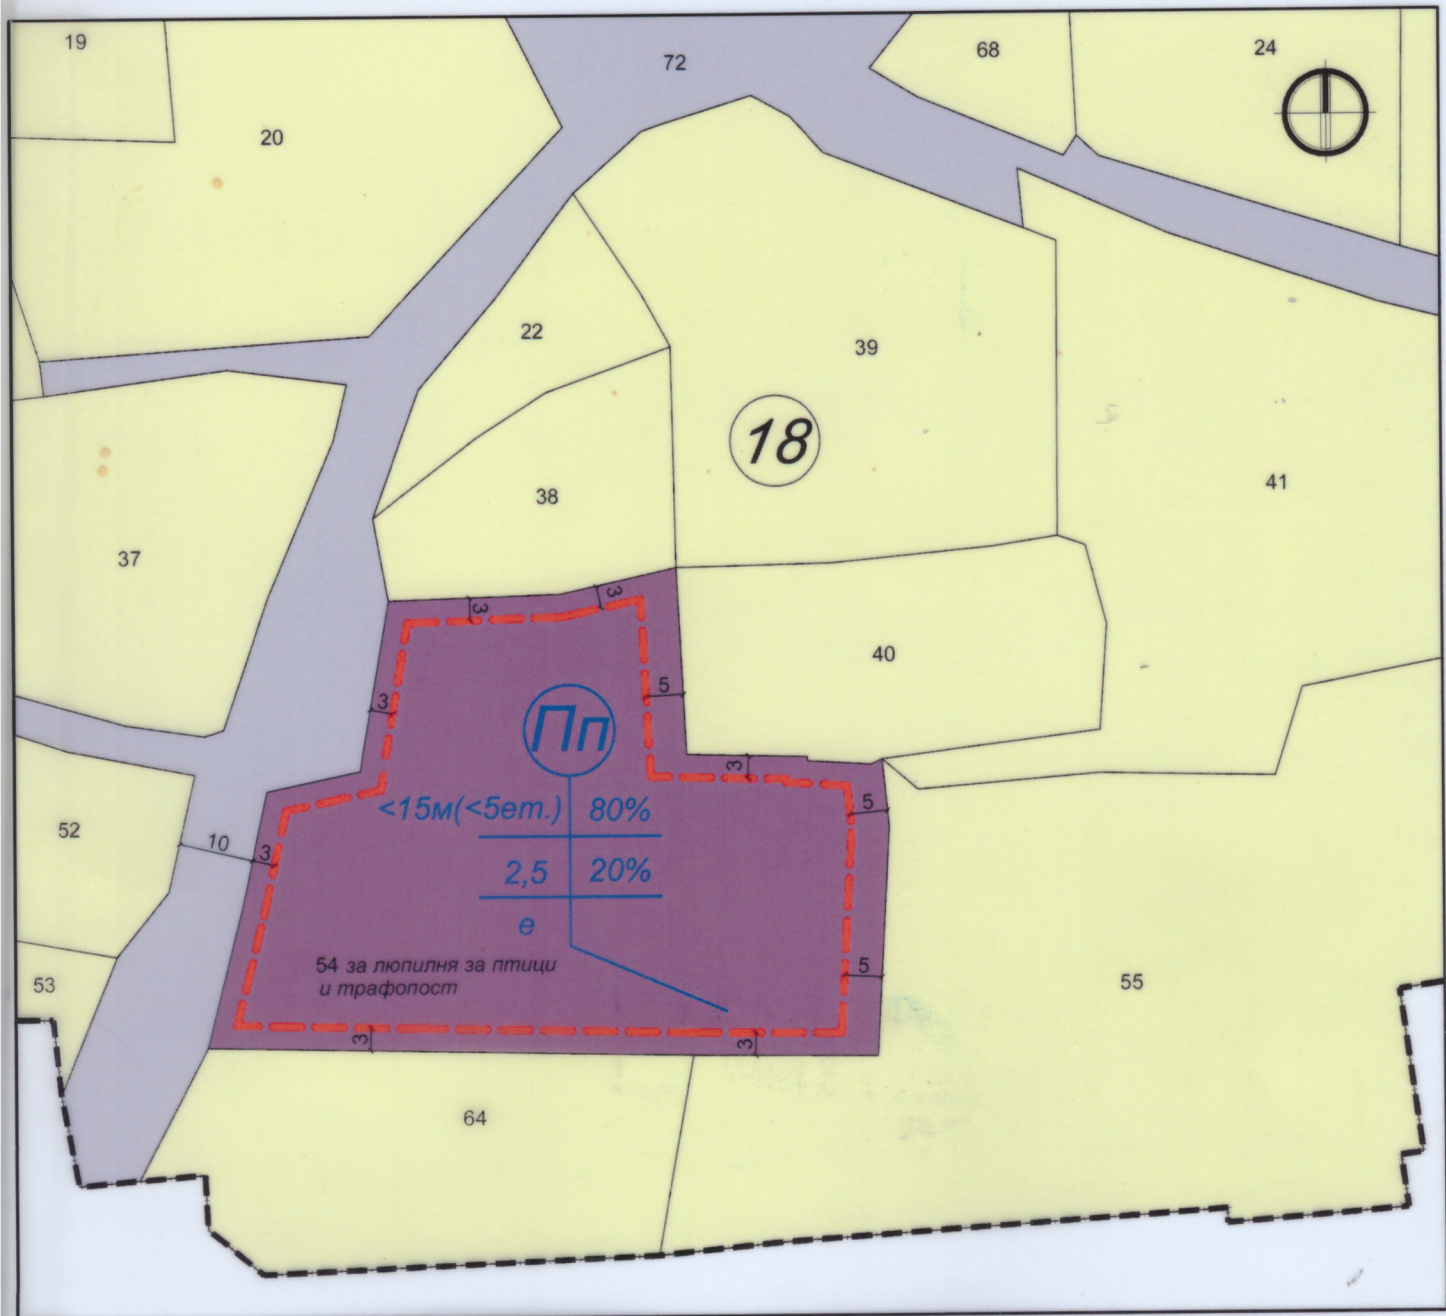

ПЛАН ЗА ЗАСТРОЯВАНЕ М 1:1000

Възложител: Екатерина Маринова Кабакчиева
Обект: Подобен устройствен план /ПУП/ - План за зас-
тroyаване /ПЗ/ за ПИ 38577.18.54 по КККР на м-ст Рътли-
ната – Копчелии, с. Копчелиите, община Габрово

Проектант: арх. Анелия Авджиева



Фаза: Окончателен проект
Чертеж: Подобен устройствен план - План за застрояване

Мащаб 1:1000	Чертеж номер 1/1	Дата юни 2025 г.
-----------------	---------------------	---------------------

забележка:

Графичната част е неделима от
текстовата част на

Заповед N/..... г.