


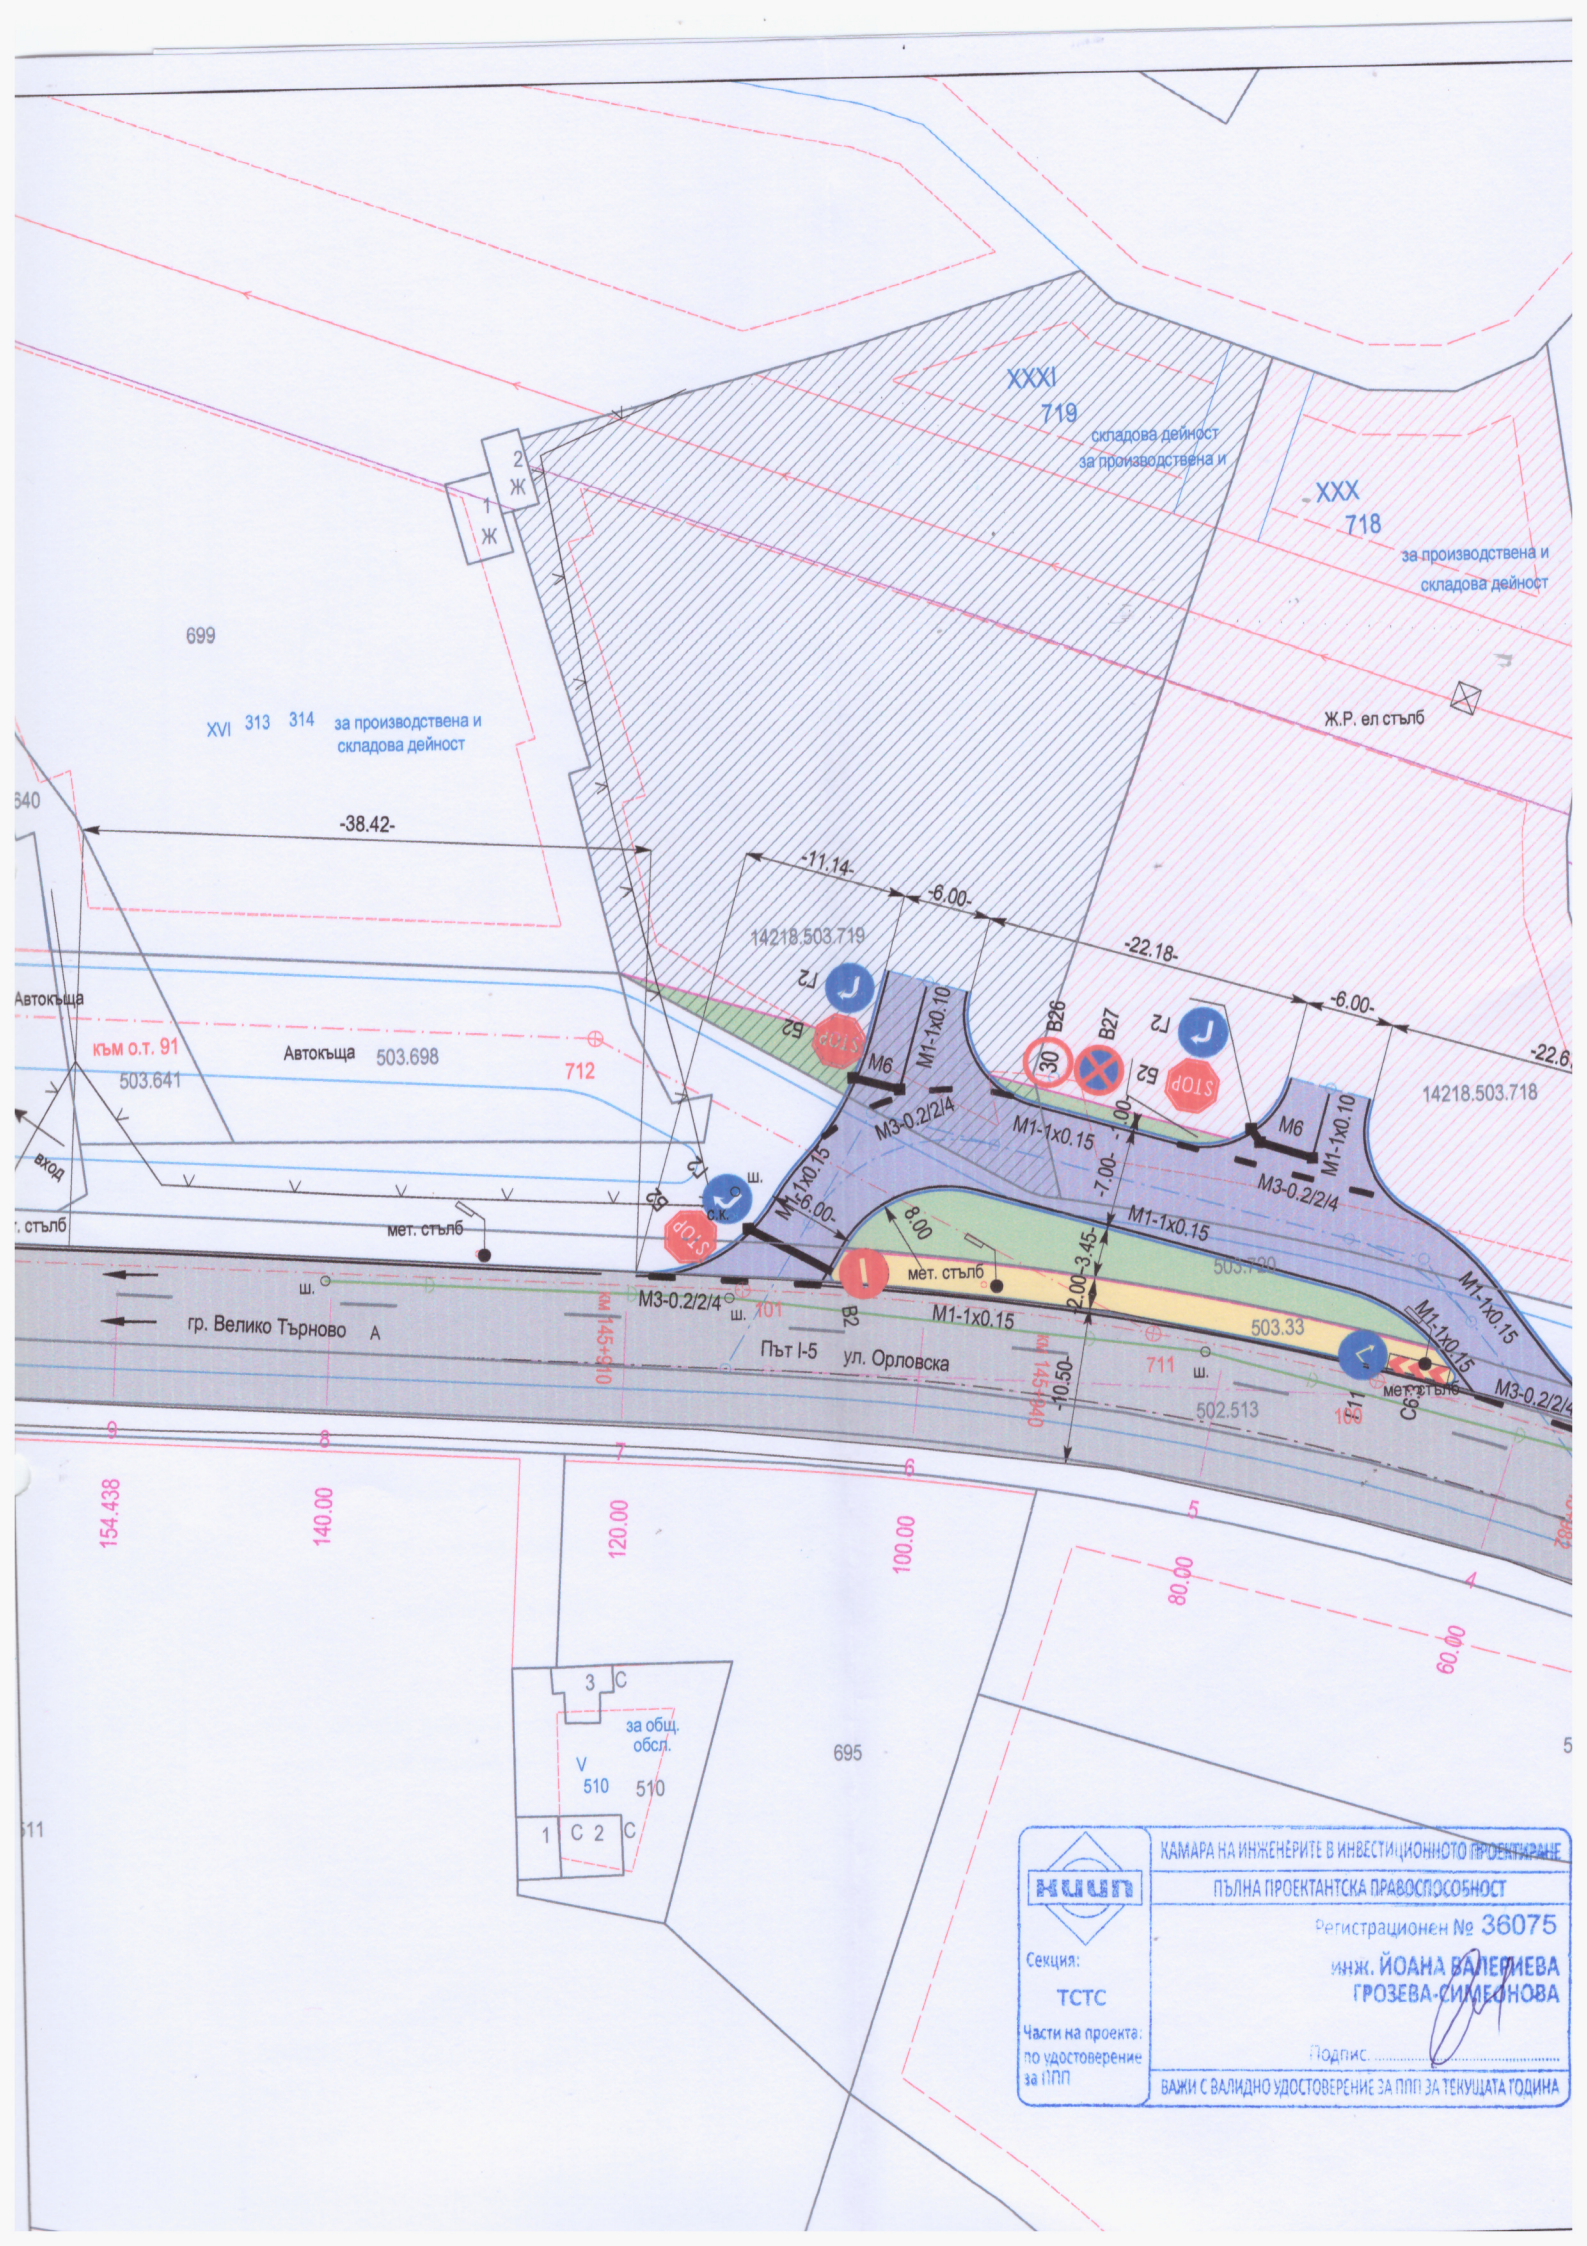

	КАМАРА НА ИНЖЕНЕРИТЕ В ИНВЕСТИЦИОННОТО ПРОЕКТИРАНЕ	
	ПЪЛНА ПРОЕКТАНТСКА ПРАВОСПОСОБНОСТ	
	Регистрационен № 36075	
	инж. ЙОАНА ВАЛЕРИЕВА ГРОЗЕВА-СИМЕОНОВА	
Секция:	ТСТС	
Части на проекта:	по удостоверение за ПП	
Подпис		ВАЖИ С ВАЛИДНО УДОСТОВЕРЕНИЕ ЗА ПП ЗА ТЕКУЩАТА ГОДИНА