



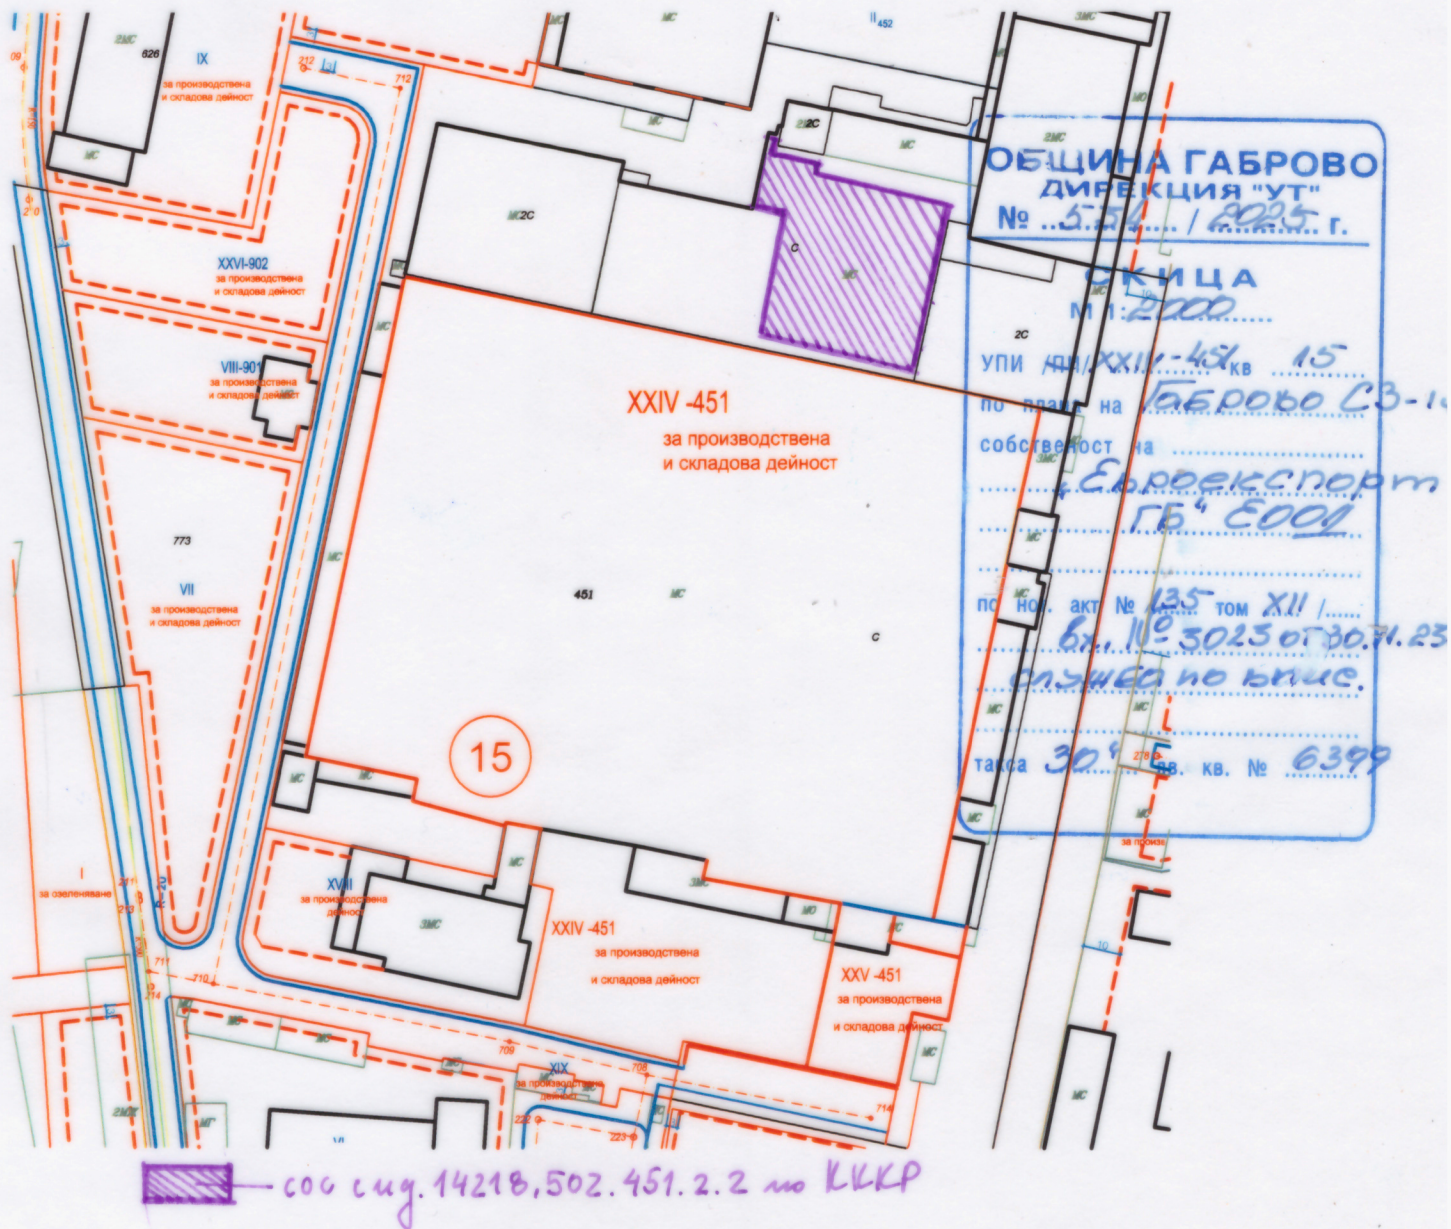

Настоящата скица е неразделно приложение към виза за проектиране на
**„МОНТАЖ НА ИНСТАЛАЦИЯ ЗА ПРОИЗВОДСТВО НА ЕЛ. ЕНЕРГИЯ ОТ
 ВЪЗОБНОВЯЕМИ ИЗТОЧНИЦИ С ОБЩА МОЩНОСТ ДО 1 MW ВКЛЮЧИТЕЛНО
 върху покрива в частта на СОС с идентификатор 14218.502.451.2.2 по КККР“**

Дата: 09.09.2025г.

Главен архитект: (арх. Л. Декова)

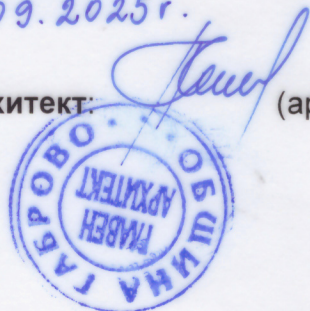

ул. и др. регулация е утвърдена
 със **реш. № 167**
 от **21.07.2011г.**
 издадена
 на **11.07.25г.** г. гр. Габрово