


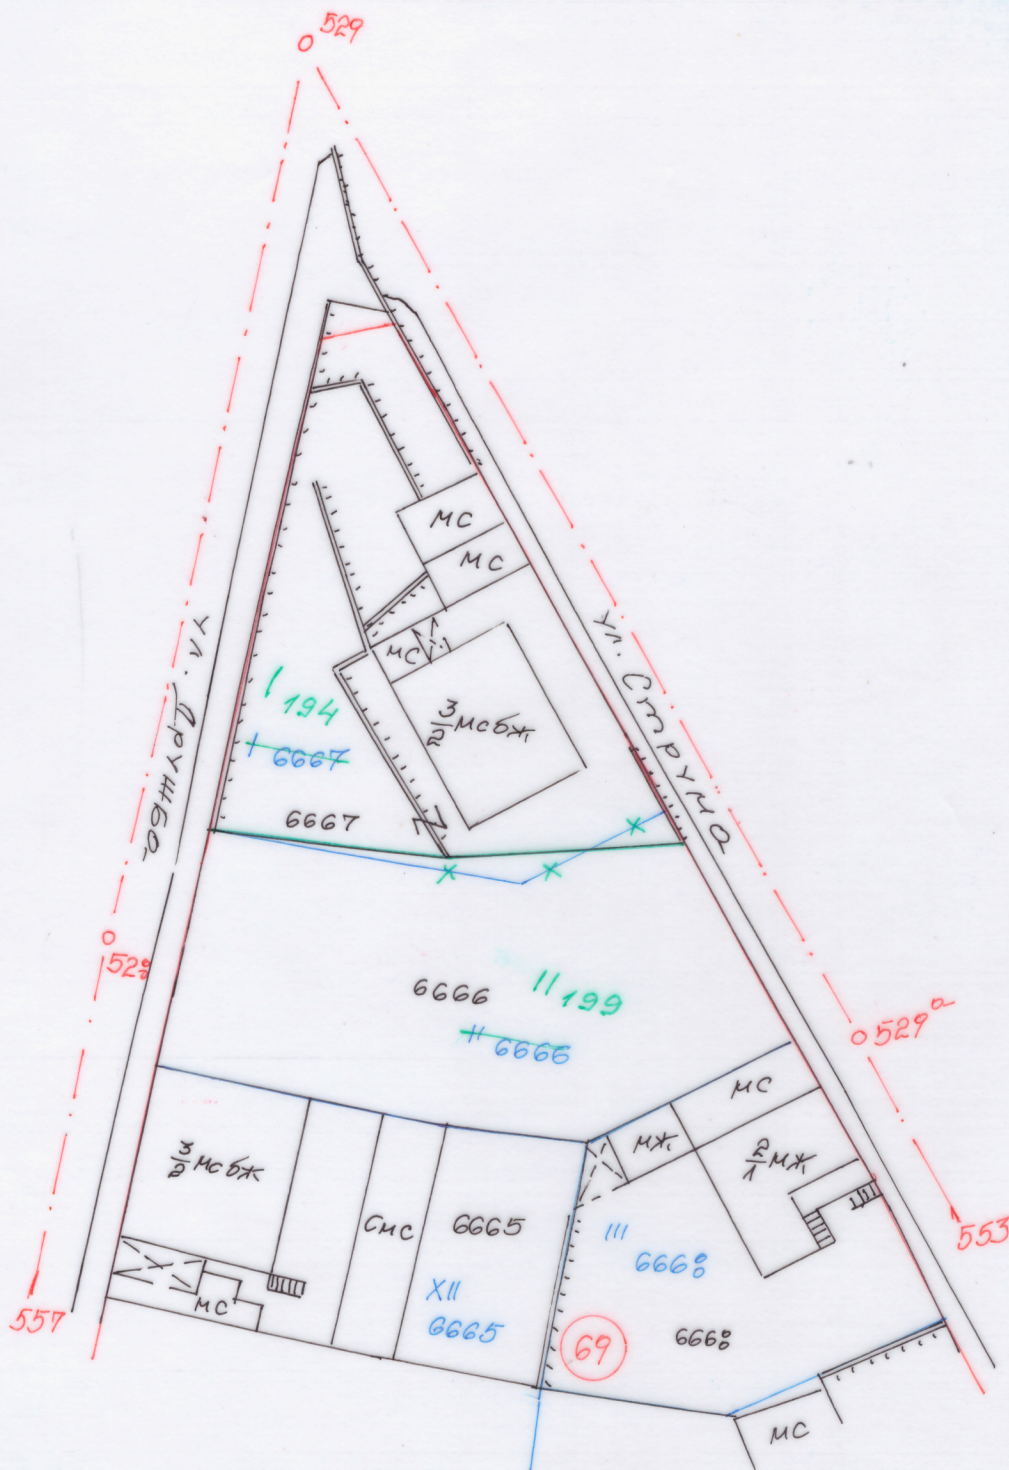

ОБЩИНА ГАБРОВО
ДИРЕКЦИЯ "УТ"
№ 663 / 2025 г.

СКИЦА
М 1: 500

УПИ /Д/ II-6666 кв. 69
по плана на Габрово-80 ч.
собственост на

служебна

по нот. акт № том /.....

такса лв. кв. №

ПУП – ПР за частично изменение на РП
за УПИ I-6667 и УПИ II-6666 от кв. 69, кв. Лисец
по плана на гр. ГАБРОВО - 80 част
на основание чл. 134, ал.1, т.1 и ал.2, т.6
по чл.135а, ал.3 от ЗУТ

Проектант:

ПЛАН ЗА РЕГУЛАЦИЯ

 Секция: ГГП Частна практика по урбанизация на ПП	ПЛАН ЗА ИНЖЕНЕРИТЕ С ИНВЕСТИЦИОННО ПРОЕКТИРАНЕ ПЪЛНА ПРОЕКТАНТСКА ПРАВОМОЩНОСТ Регистрационен № 02179 ИМЯ: СТОЯН СТАНЧЕВ КОЛЕВ Подпис: <i>Stoyan Stanchev Kolev</i> ВАНЯ С ВАЛИДНО УДОСТОВЕРЕНИЕ ЗА ПП

ул. и дв. регулация в утвърдена
със заповед № 214
от 14.04.87г.
на 28.08.25 г. гр. Габрово