


основание чл.134, ал.1, т.1 и ал.2, т.2 и т.6 от ЗУТ

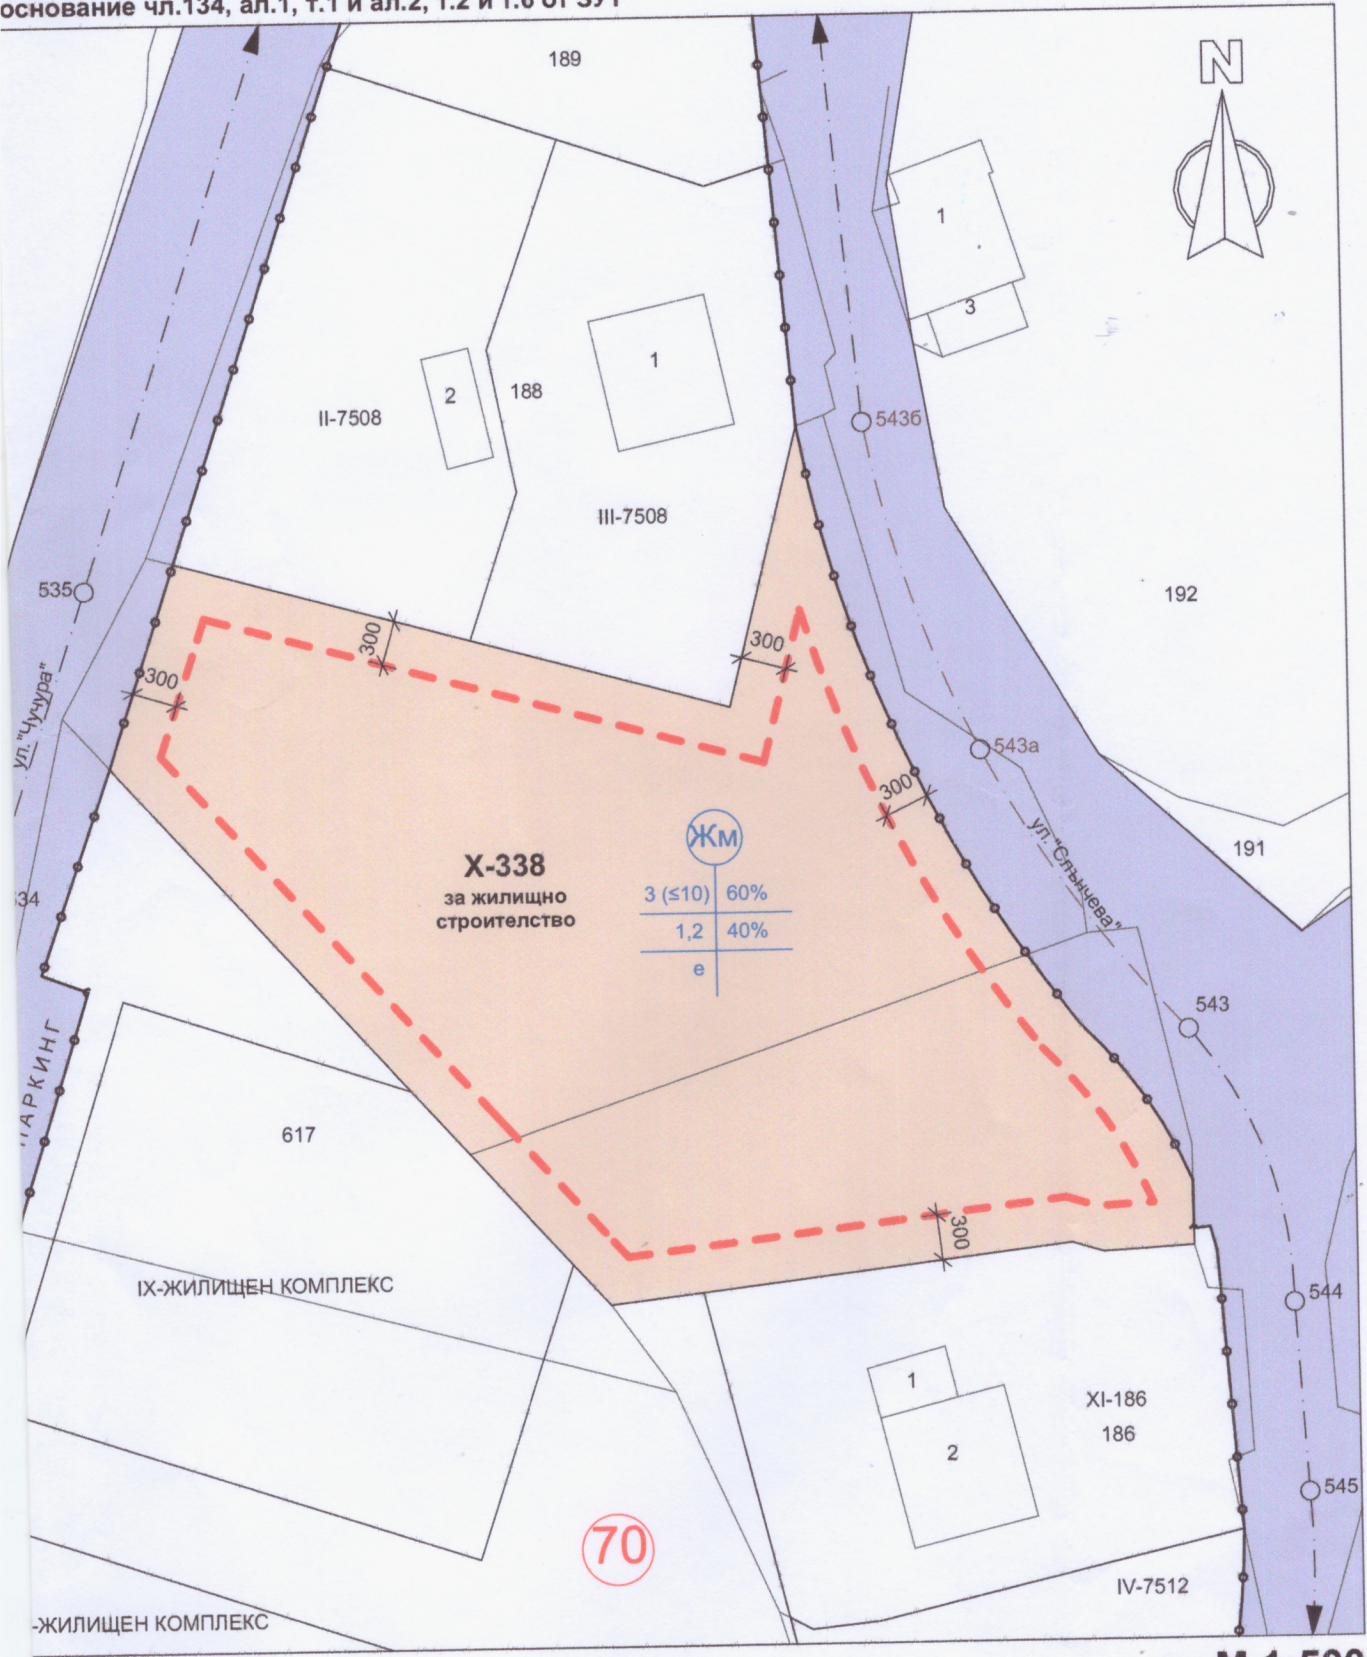

ПОДРО
И ЗАС
ЗАСТРО

Таблица на у
устройствени

Номер на квартал	Номер на УПИ
70	X-338

Легенда:

-
-
-
-
- ЖМ