


НЕНИЕ НА ПУП - ПЛАН ЗА ЗАСТРОЯВАНЕ

518 за промишлено и складово строителство, кв. 78 по плана на с. Здравковец, община Габрово

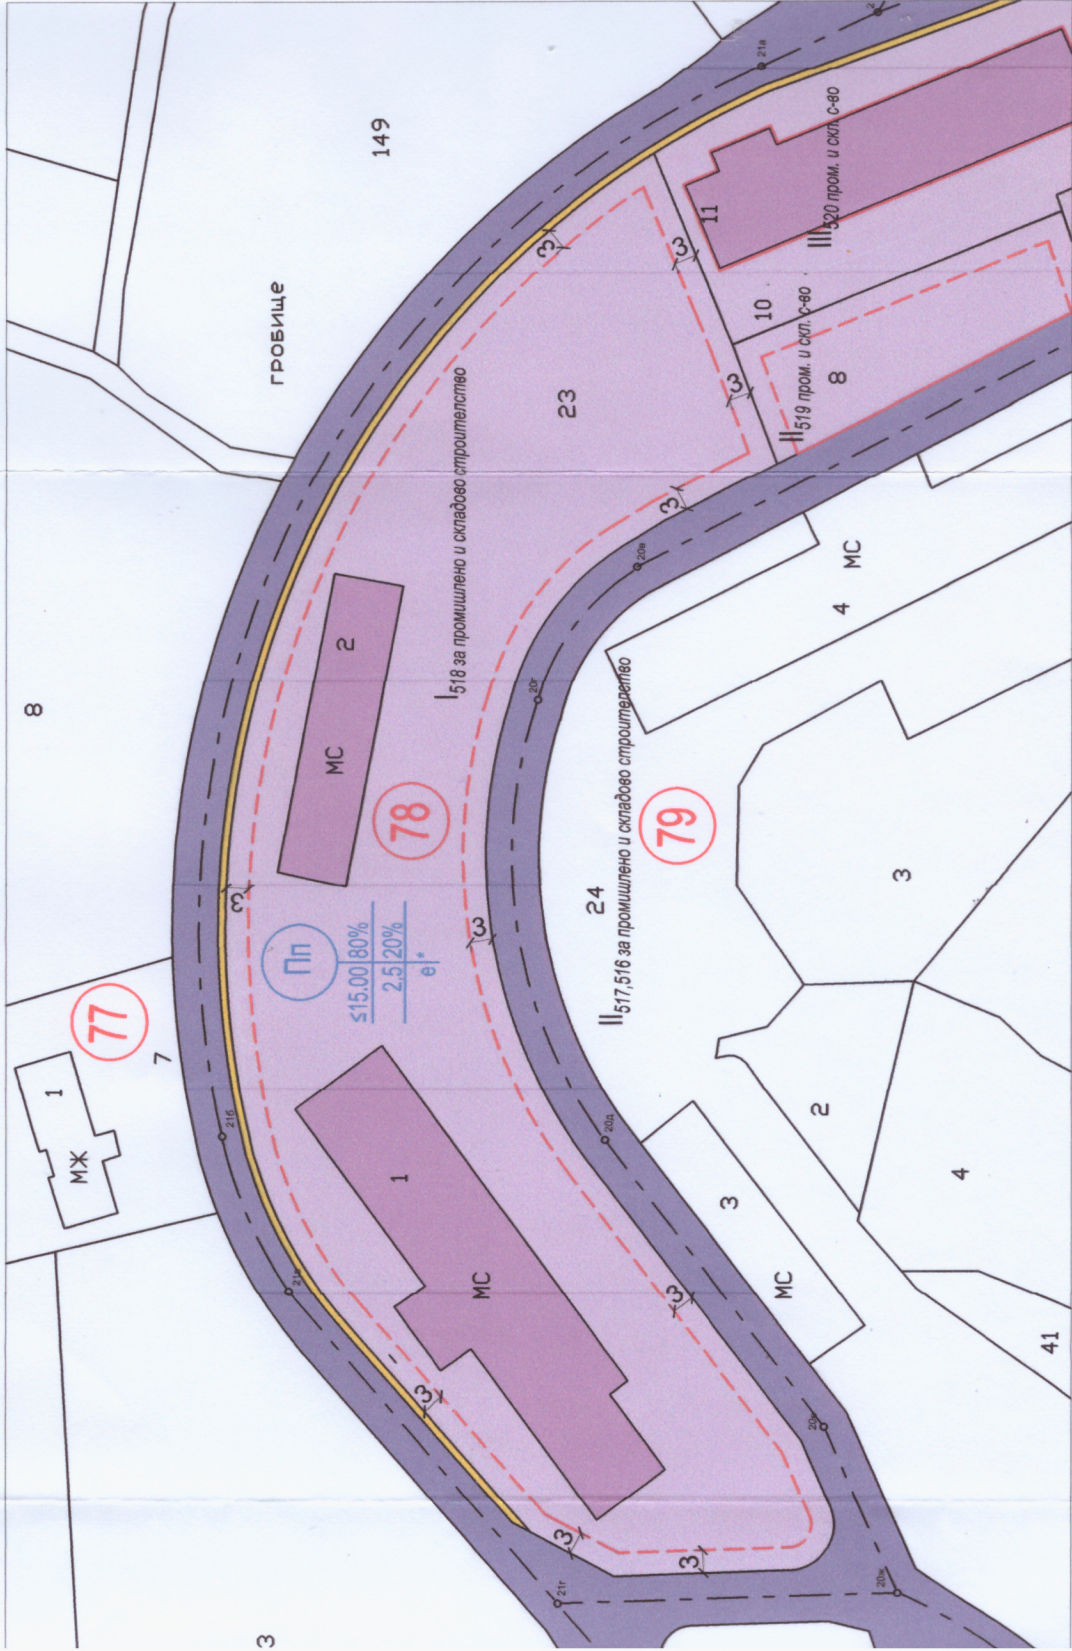

М 1:1000

ЛЕГЕНДА:

- УПИ ЗА ПРОМИШЛЕНО И СКАПОВО СТРОИТЕЛСТВО - Пп
- СЪЩЕСТВУВАЩА СГРАДА
- СЪЩЕСТВУВАЩА УЛИЦА
- ТРОТОАРИ
- ОГРАНИЧИТЕЛНИ ЛИНИИ НА ЗАСТРОЯВАНЕ
- НОМЕР КВАРТАЛ



МАТРИЦА ЗА ОБОЗНАЧЕНИЕ НА РЕЖИМА НА ЗАСТРОЯВАНЕ

≤15.00	80%
2.5	20%
e*	

ОДОБРЯВАЩИ ОРГАНИ:

ПЕЧАТ НА ПРОЕКТАНТА:

ПЪЛНА ПРОЕКТАНТСКА ПРАВОСПОСОБНОСТ

арх. ИВАН МИРОСЛАВОВ ИВАНОВ

Рег. №: 0000000000

дата: 10/2025

подпис: [Signature]

ПРОЕКТАНТСКА ФИРМА ПО ПРОЕКТА:

AI 7 STUDIO