



РАБОТЕН УСТРОЙСТВЕН ПЛАН НА НОВООБРАЗУРАНИТЕ УПИ IX-336, УПИ X-337 И УПИ XI-338 ОТ КВ. 28 И УПИ V-332, УПИ VI-333, УПИ VII-334 И УПИ VIII-335 ОТ КВ. 28А ПО ПЛАНА НА С. БОЖЕНЦИ, ОБЩ. ГАБРОВО
М 1 : 500

M 1 : 500

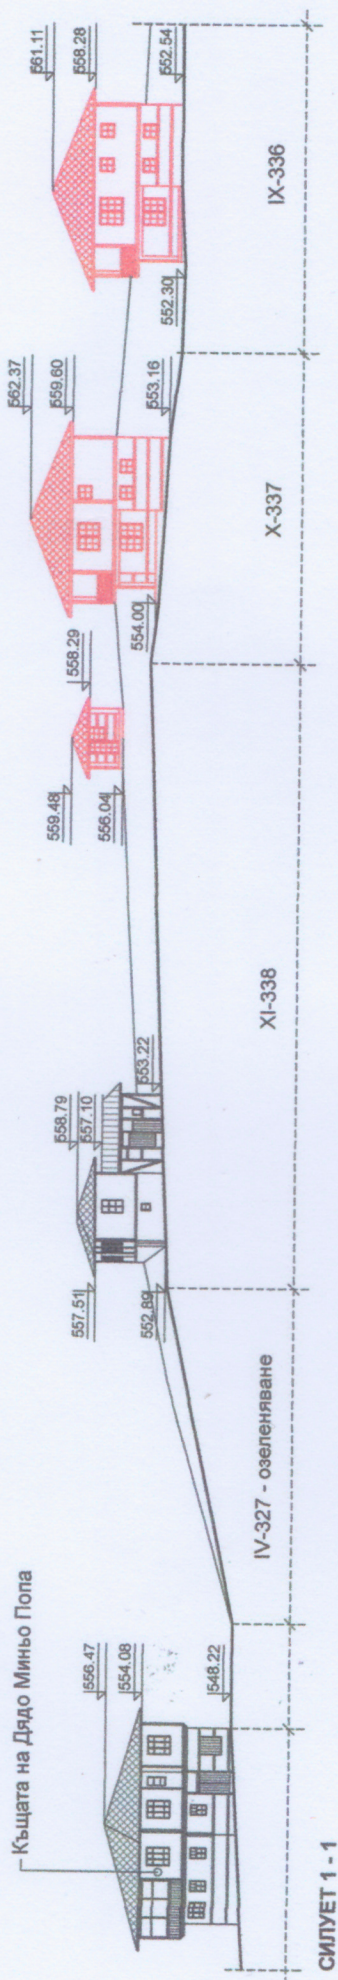

СИЛУЕТ 1 - 1

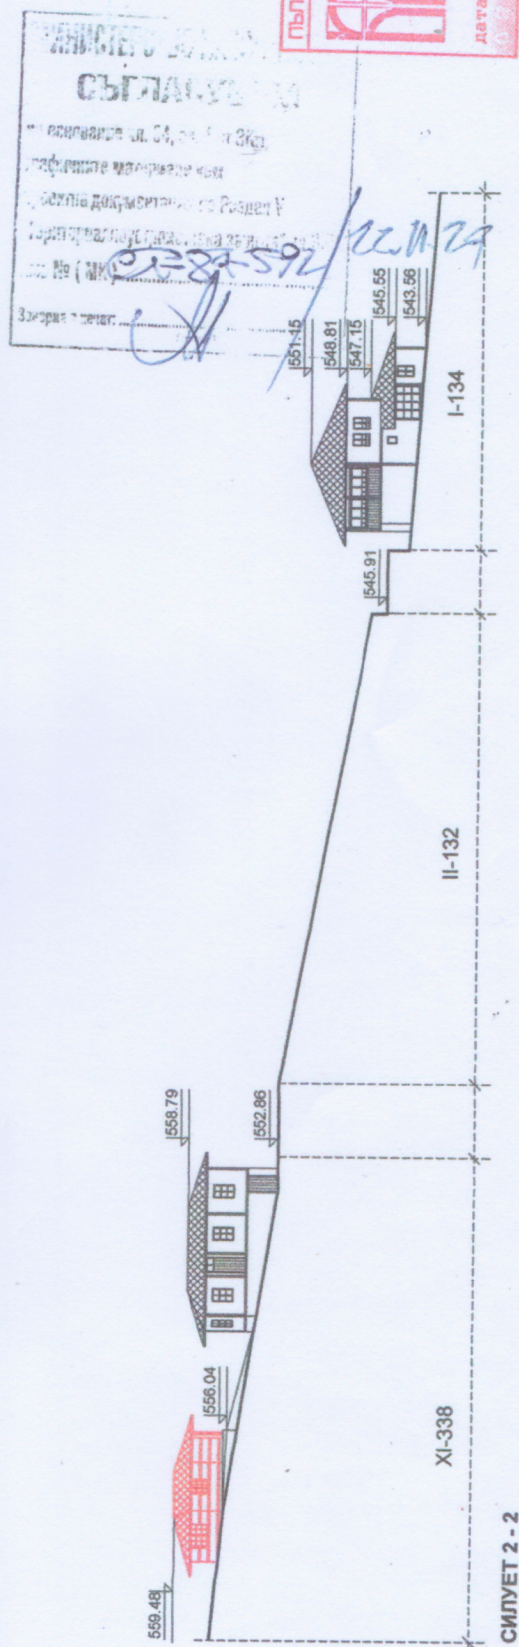

ПРОЕКТАНТ:

/АРХ. Д. ПЕНЧЕВА/