


ПОДРОБЕН УСТРОЙСТВЕН ПЛАН /ПУП/ ПЛАН ЗА ЗАСТРОЯВАНЕ /ПЗ/

М 1:1000

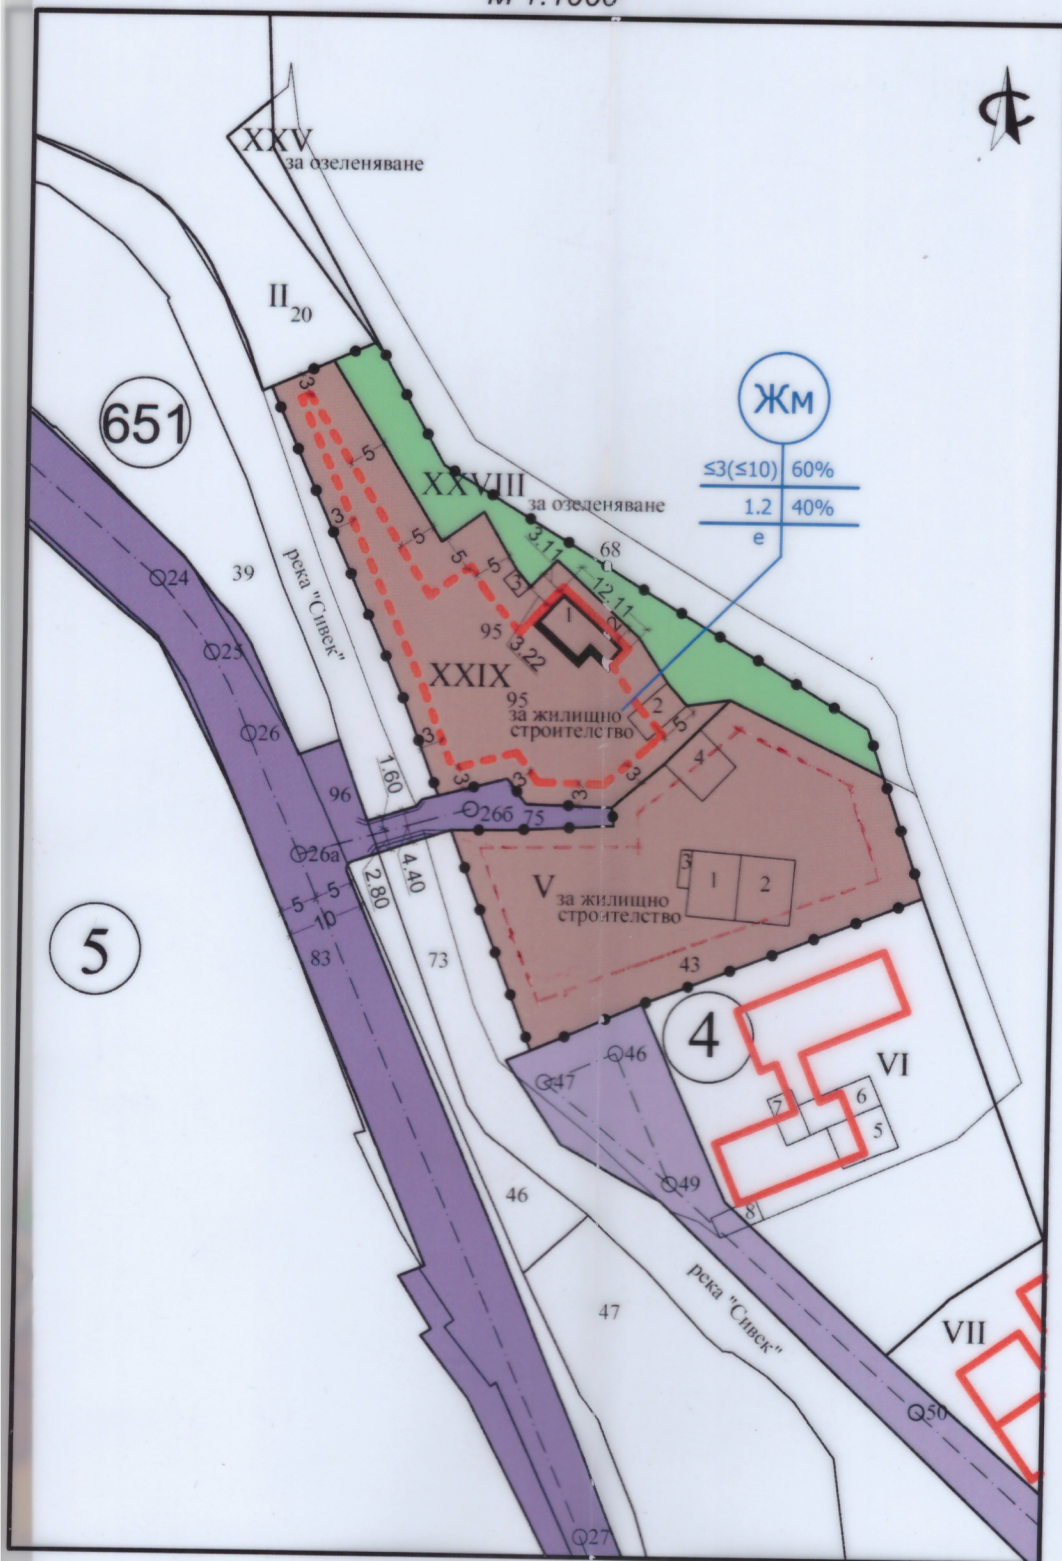

4	№ на квартал
81904.651.95	Номер на поземлен имот
1 557 м ²	Площ на ПИ
XXIX-95	Номер на урегулиран по
1 557 м ²	Площ на УПИ
Жм	Устройствена зона
За жил. застр.	Поземлен имот с устан предназначение
—	Задължителна
10	Максимална
—	Възможна "от-до"
60%	Плътност на застроява
1.2	К инт
40%	Минимална озеленена пл
●	Свободно – е
—	Свързано в два съседни и
—	Свързано – с
—	Забележка

Възложител: Николай Петков Колев

Обект: ПУП - ПРЗ за ЧИ на ЗРП на с. Ч
засягащ УПИ III и УПИ V, кв. 4, от кои
УПИ XXVIII - за озеленяване и УПИ X
строителство съответстващ на ПИ 8190

Проектант: арх. Кристина Вълчева



Част: Застрояване	Фа
Заглавие: Подробен устройствен план -	
Машаб	Чертеж номер
1:1000	/

ТЕЛНА ЛИНИЯ
ОБЯВАНЕ

4 номер на квартал

651 кадастрален район

XXIX₉₅ номер на УПИ

95 номер на ПИ