


MC	9.2
MC	9.3

MC	9,1
PC	9,4

၈

1

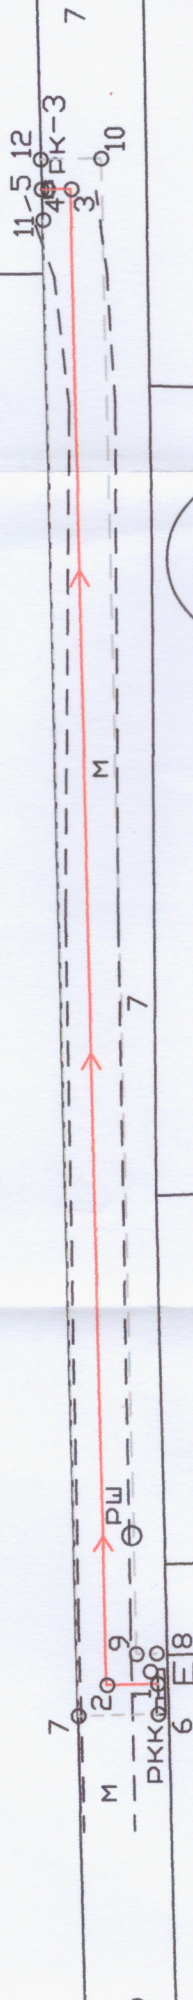

ХАДЖИСКА УСОПНА

4

19

20

18

2MX

3

ЛЕГЕНДА

ПРОЕКТИ
СЕРВИС
КОНТУР

Възложител:	Александър Дойков Ася Алевкова
-------------	-----------------------------------

ПУП-Парц

Трасе на кабелна линија
на сграда с ид.Н. 14218.859.9, мест. "Хрстова",
гр.Габрово,

Чертёж:

1

Проектант:



Секция:

100

Части на проекта:
по удостоверение

ВАЖНО ВАЛИДНО