



ЗАПОВЕД

№ 2656

гр. Габрово, 12.12.2016 г.

На основание чл. 44, ал. 2 от ЗМСМА, чл. 129, ал. 2 от ЗУТ и Решение № К33-20 от 15.06.2016г. на Комисията за земеделските земи при МЗХ, Решение № 203 от 27.08.2015г. на Общински съвет Габрово, Решения на ОЕСУТ при Община Габрово – протоколи №№ 24/13.09.2016г. и 31/15.11.2016г. и по искане вх. № АУ-02-10-87/08.09.2016г. от Денчо Пеев Пеев и Петър Пеев Пеев

ОДОБРЯВАМ

Подробен устройствен план /ПУП/ - План за регулация и застрояване /ПРЗ/ за частично изменение /ЧИ/ на Подробен устройствен план /ПУП/ за част от кв. 32 по плана на гр. Габрово – Северна зона, III част, за включване в границите на регулационния план на гр. Габрово на поземлени имоти с проектни идентификатори 14218.115.710 и 14218.115.711, представляващи част от поземлен имот с идентификатор 14218.115.522 по Кадастралната карта на гр. Габрово, както следва:

1.С ПУП–ПР, за поземлени имоти с проектни идентификатори 14218.115.710 и 14218.115.711 по Кадастралната карта на гр. Габрово, се обособяват два нови самостоятелни УПИ: УПИ XXIV-710 и УПИ XXV-711, като регулационната линия между тях съответства на регулационната линия между бивши парцели XIII-765 и XIV-765 по предходния план на гр. Габрово, кв. Бойка-Златари от 1957г.

Изменението е нанесено върху скица № 619/10.09.2015г.

2.С ПУП–ПЗ за УПИ XXIV-710 и УПИ XXV-711 се определя устройствена зона – Жм, със следните градоустройствени показатели:

- макс.плътност на застрояване – 60 %
- макс.интензивност на застрояване – 1.2
- мин. озеленена площ –40%
- характер на застрояване – средно /до 10 м. височина/
- начин на застрояване – свободно.

Посочени са ограничителните линии на основното застрояване.

Съществуващите жилищни сгради в УПИ XXIV-710 се запазват, като елемент на застрояването.

Настоящата заповед да се съобщи на заинтересуваните лица в тридневен срок от издаването и при условията и реда на Административнопроцесуалния кодекс.

Заповедта може да бъде оспорена, съгласно чл. 215 от ЗУТ, в 14-дневен срок от датата на съобщаването и, чрез Кмета на Община Габрово, пред Административен съд Габрово, по реда на АПК.

На основание чл. 129, ал.5 от ЗУТ одобреният ПУП да се публикува на интернет страницата на Община Габрово.

ТАНЯ ХРИСТОВА

Кмет на Община Габрово




619 2015 г.

1000

XVIII 298 32

Г. ГАБРОВО, С.З.

САУНСЕВНО

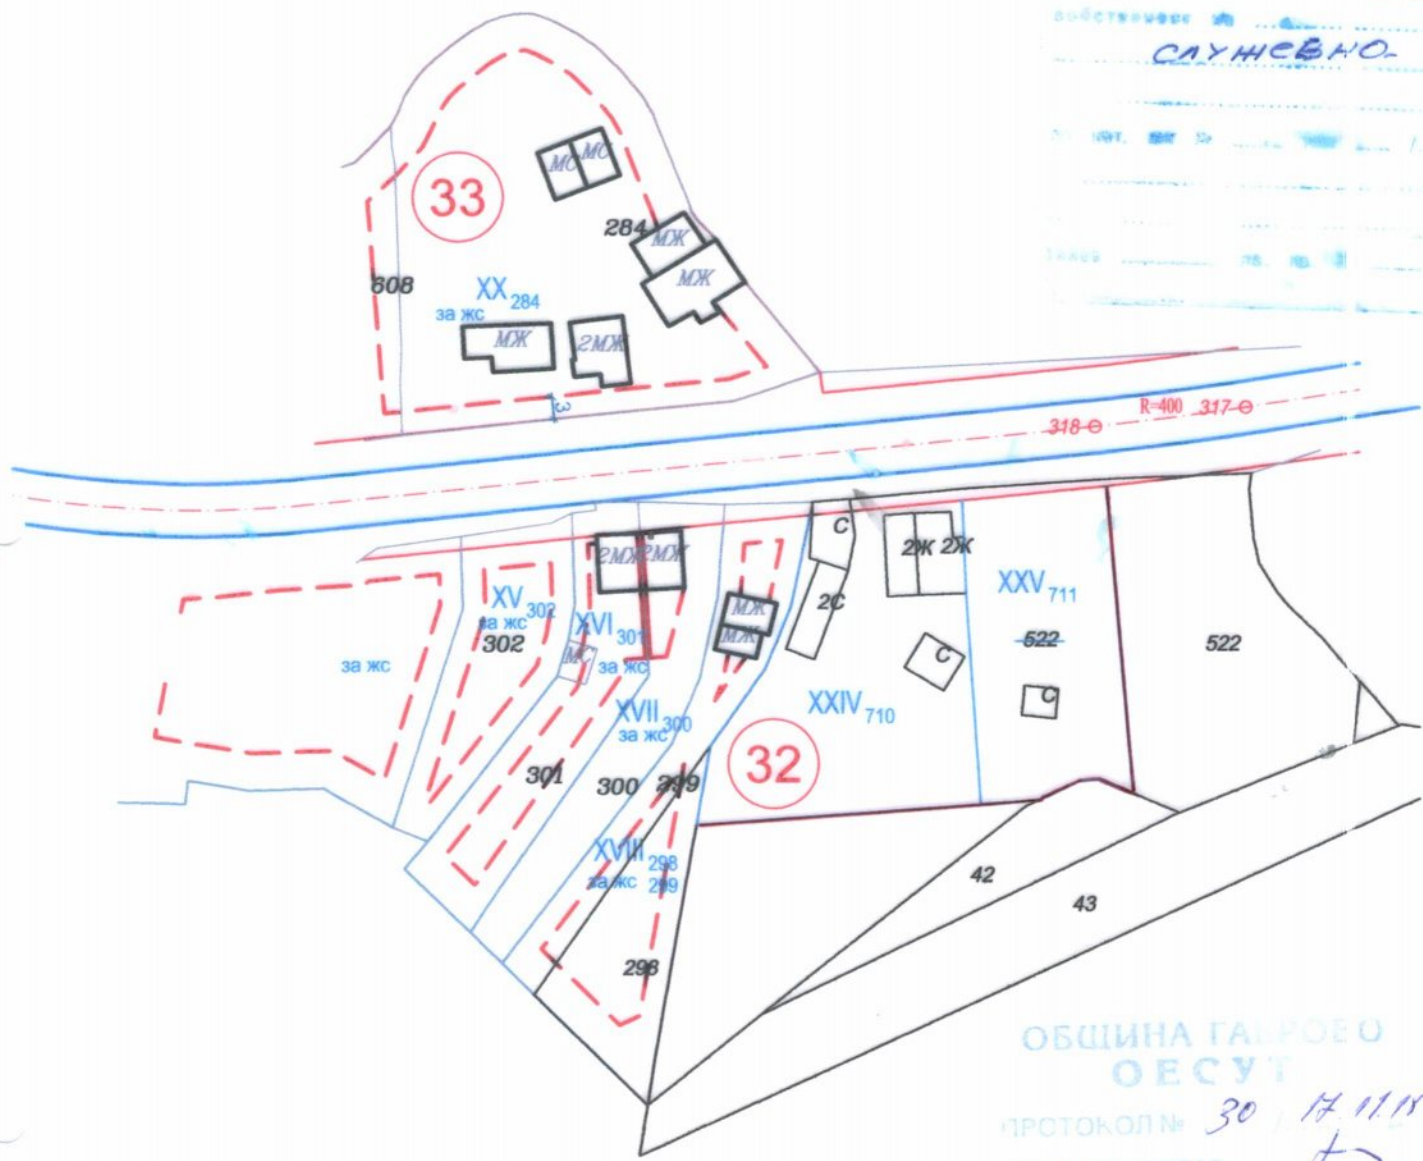

ОБЩИНА ГАБРОВО
ОБСУТ

ПРОТОКОЛ № 30 / 17.11.15

ГХН СЕКРЕТАР

**ПОДРОБЕН УСТРОЙСТВЕН ПЛАН ЗА ЧИ НА ПУП ЗА ЧАСТ ОТ КВ. 32
ПО ПЛАНА НА СЕВЕРНА ЗОНА ГР. ГАБРОВО - III ЧАСТ
ПЛАН ЗА РЕГУЛАЦИЯ
M 1 : 1000**

КАМАРА НА ИНЖЕНЕРИТЕ В
ИНВЕСТИЦИОННОТО ПРОЕКТИРАНЕ

Регистрационен № 05780

инж. ВАЛЕНТИНА
В. КОСТАДИНОВА

(подпис)

ОБЩИНА ПРОЕКТАНТСКА ПРАВОСПОСОБНОСТ

ОДОБРЯВАМ

КМЕТ: _____

№ на регулация в утвърден
реш. 167
21.07.2011 г.
на ОБС-Г-60
10.09.15