


My BAUMIT *Life* Colors


M 327  
0424  
0564  
0016

Seite 1/1


Die abgebildeten Muster können der tatsächlichen Optik für das jeweilige Produkt, die jeweilige Farbgebung und den jeweiligen Materialauswahl unterschiedlich sein.

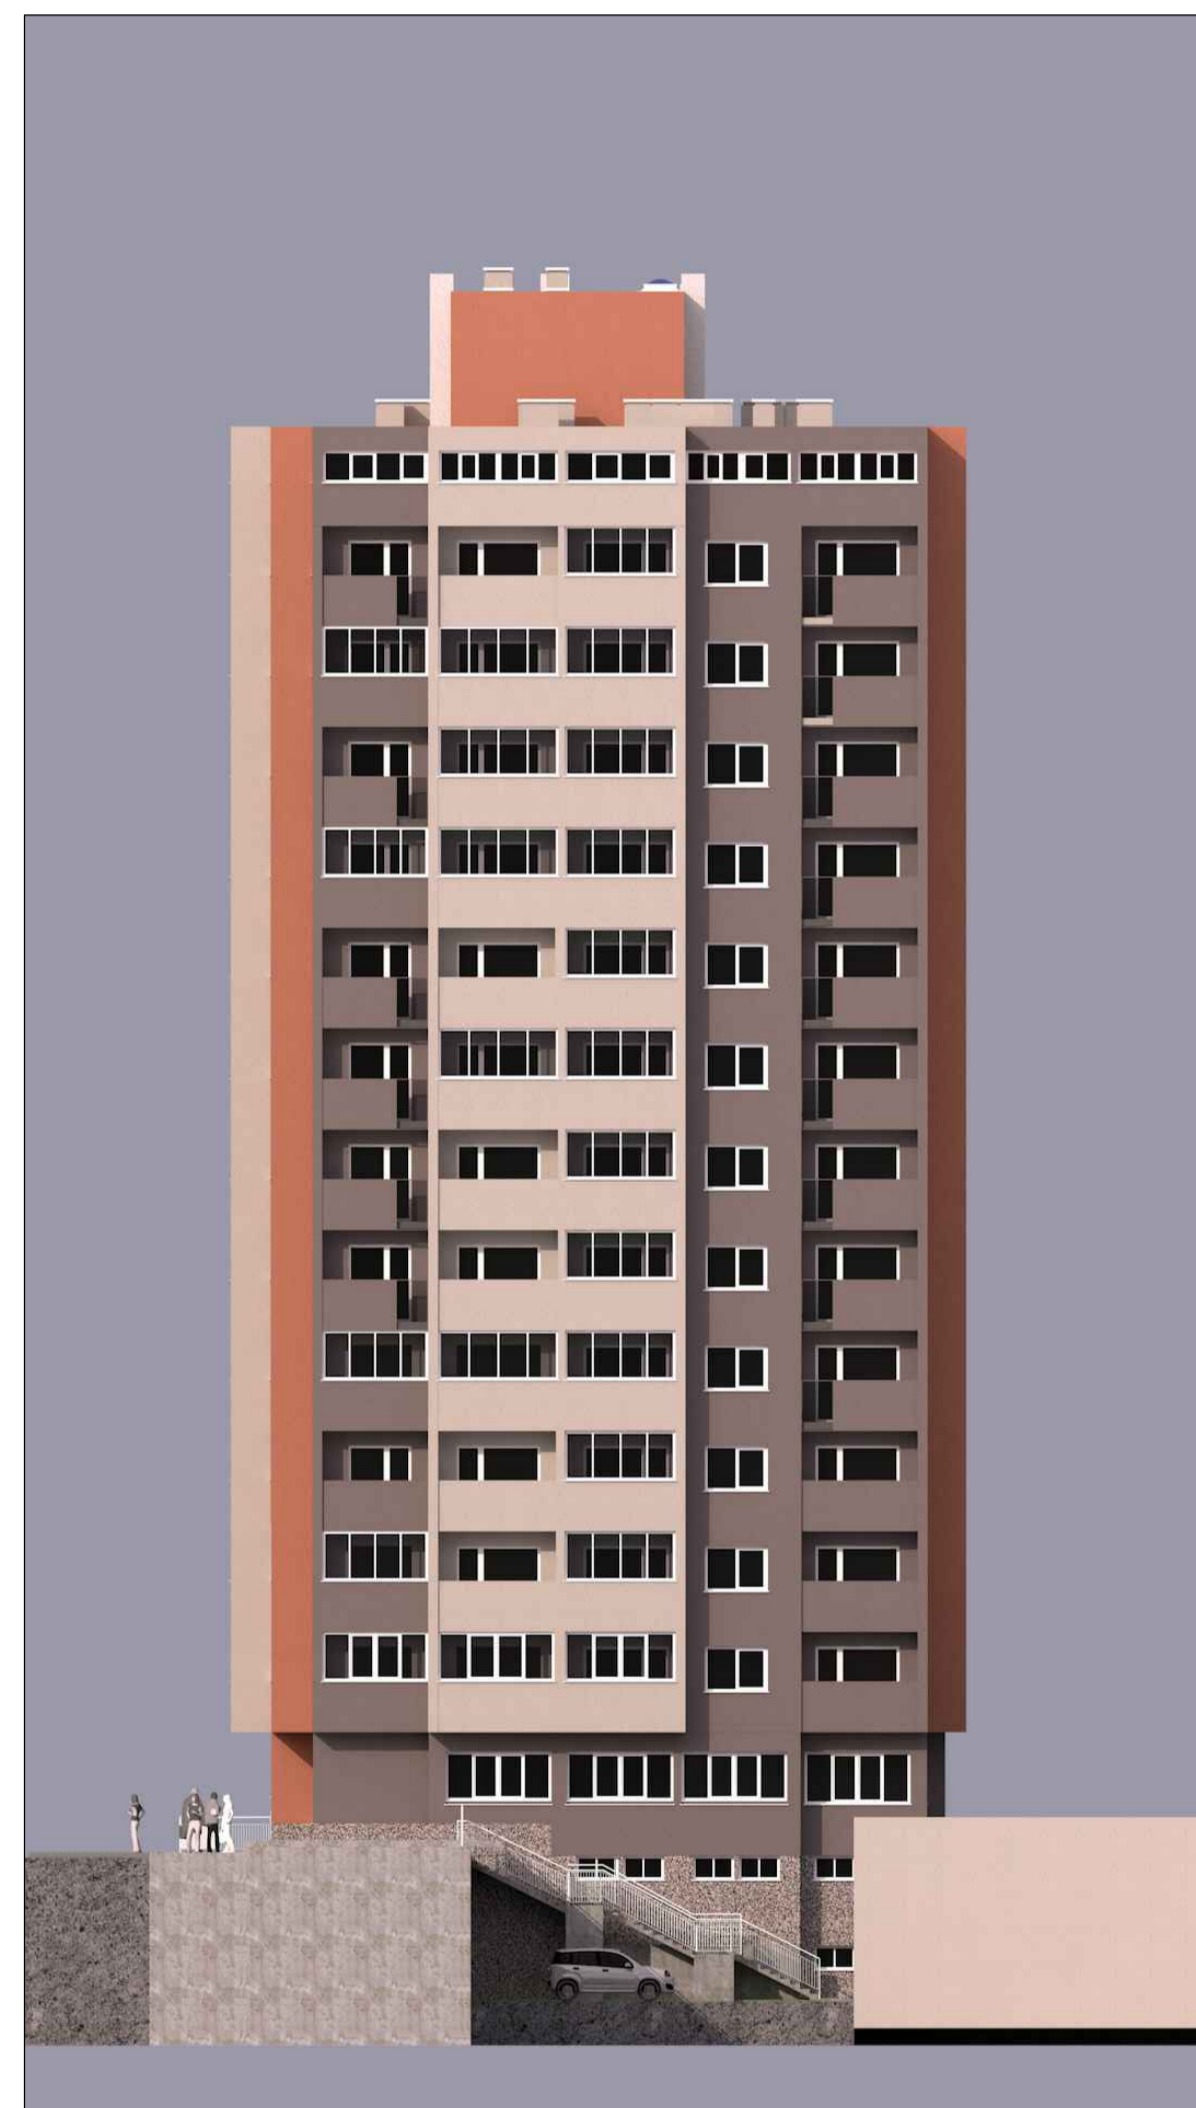


ФАСАДА ЮГ

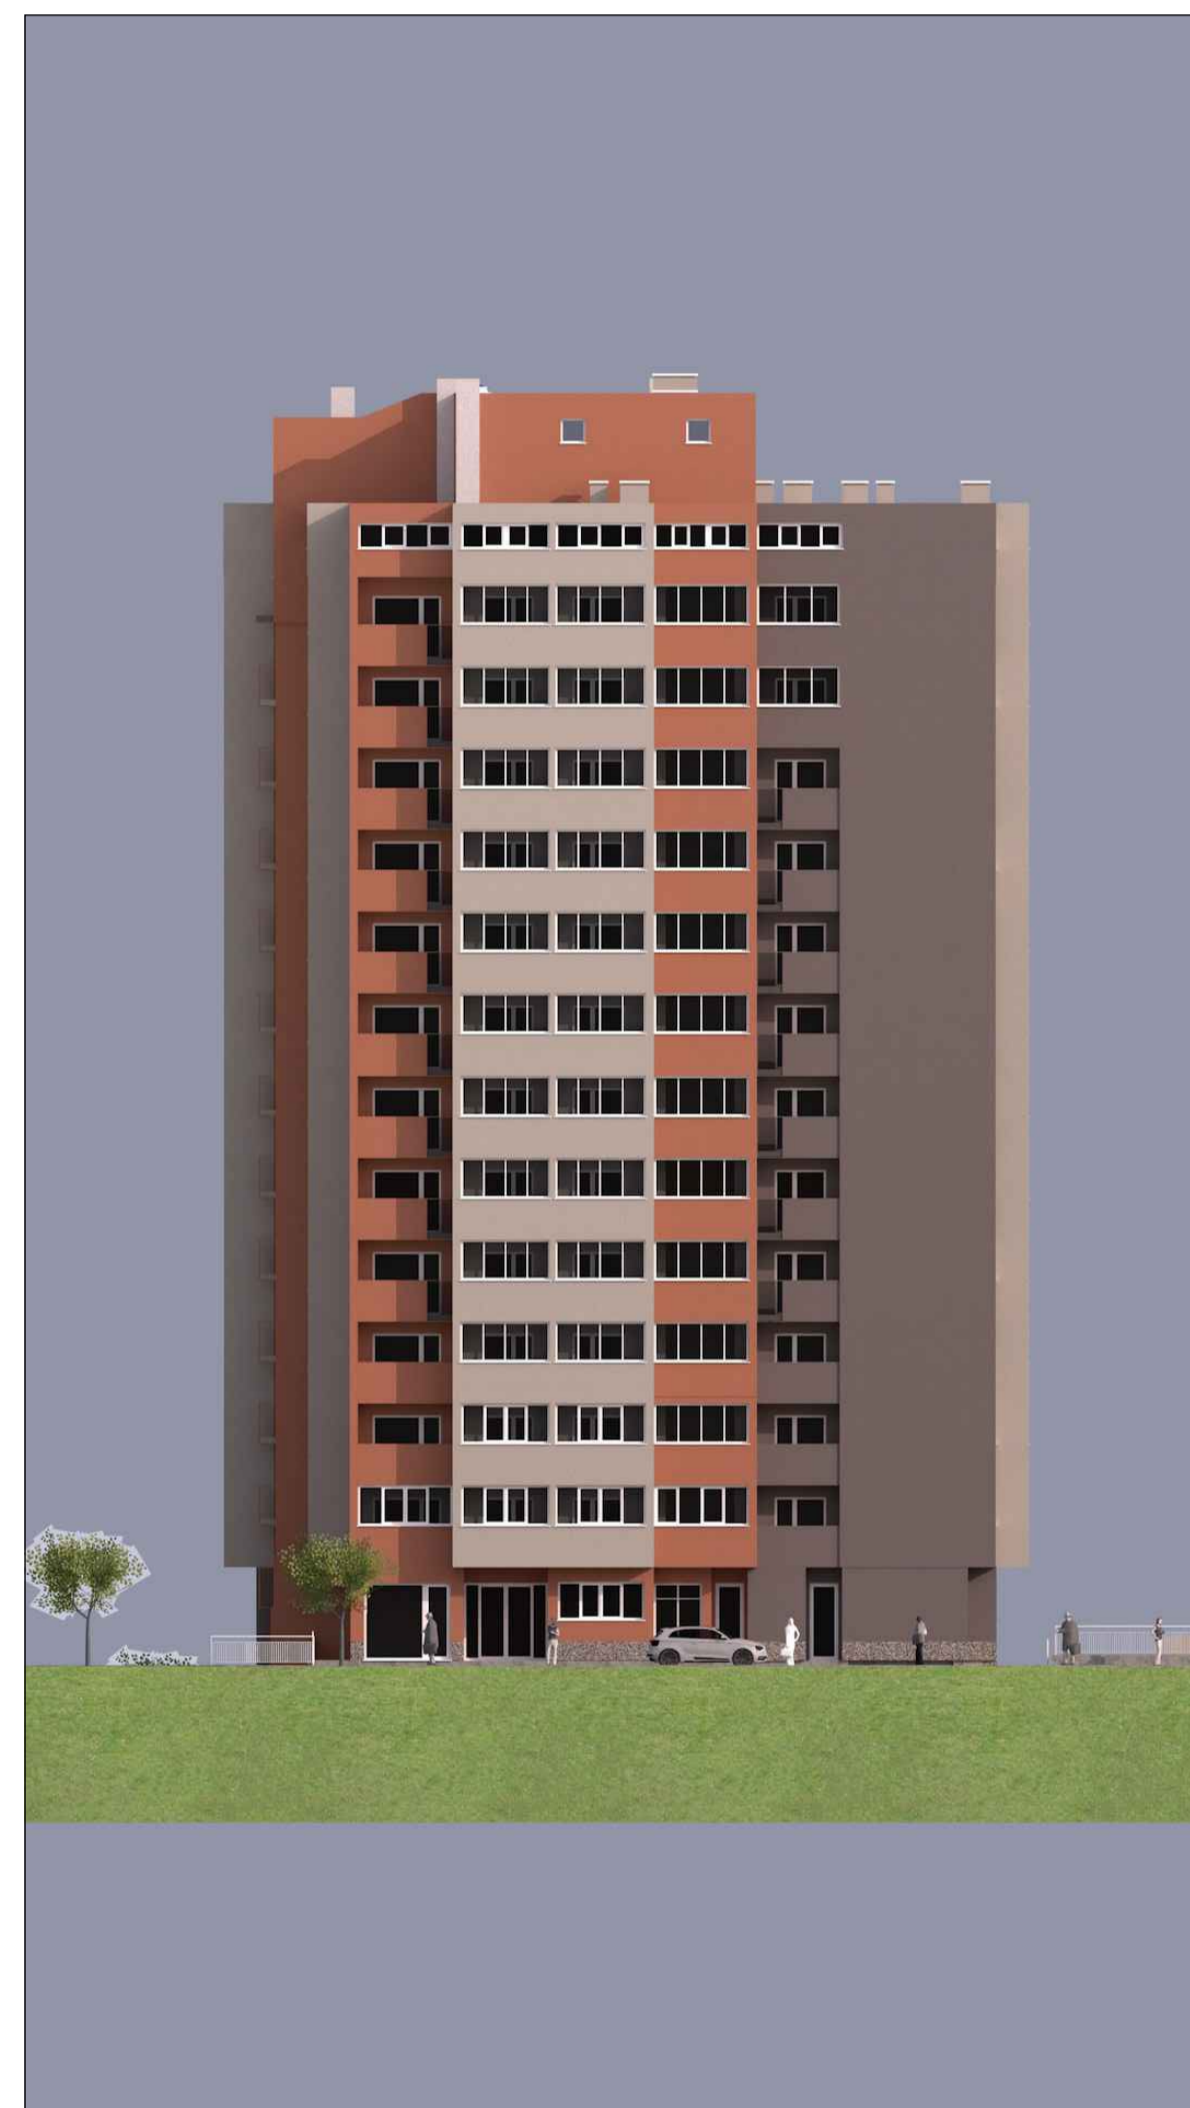

ФАСАДА ЗАПАД

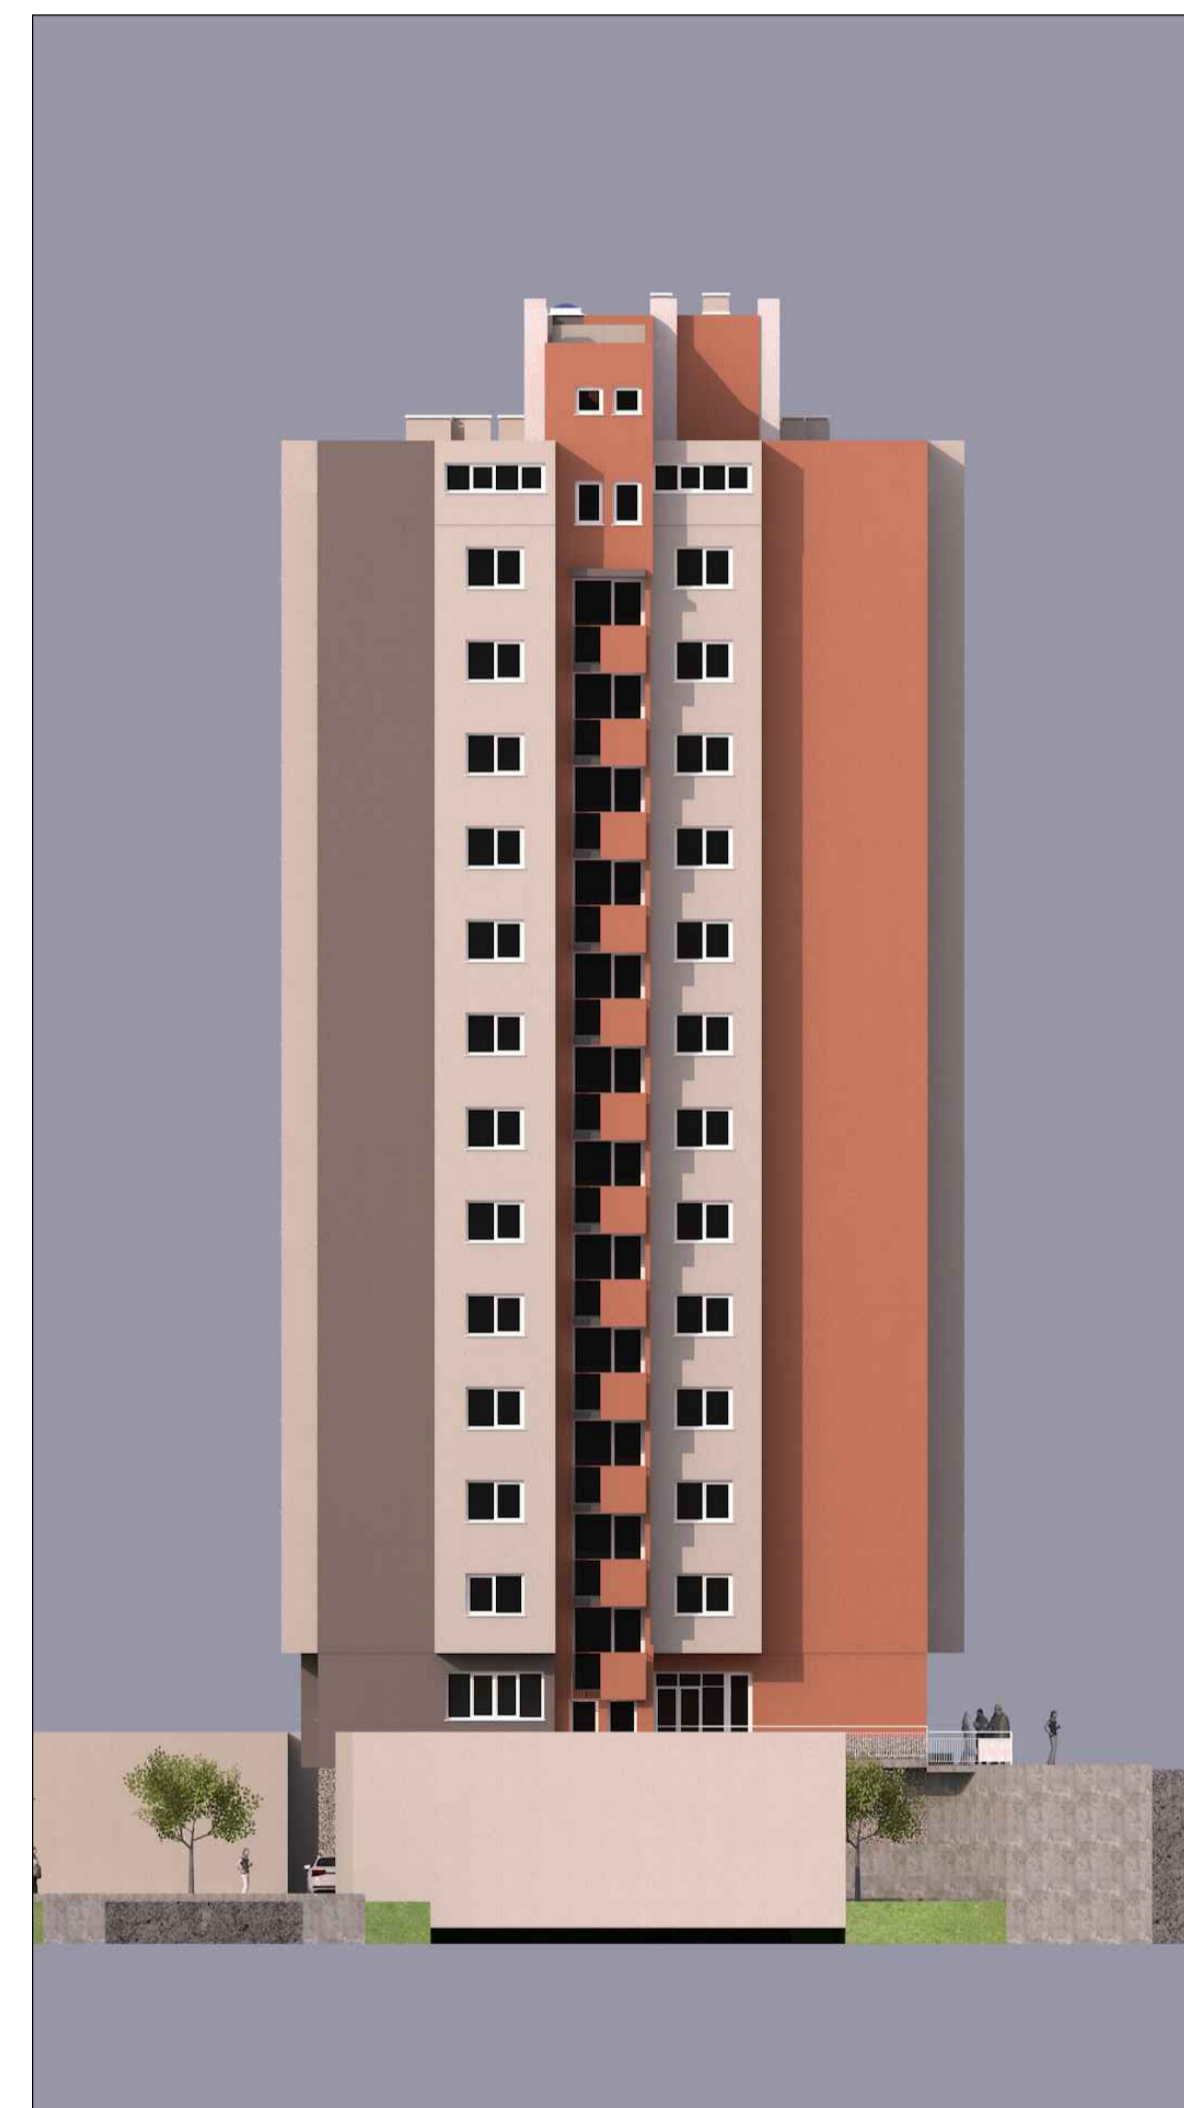

ФАСАДА СЕВЕР

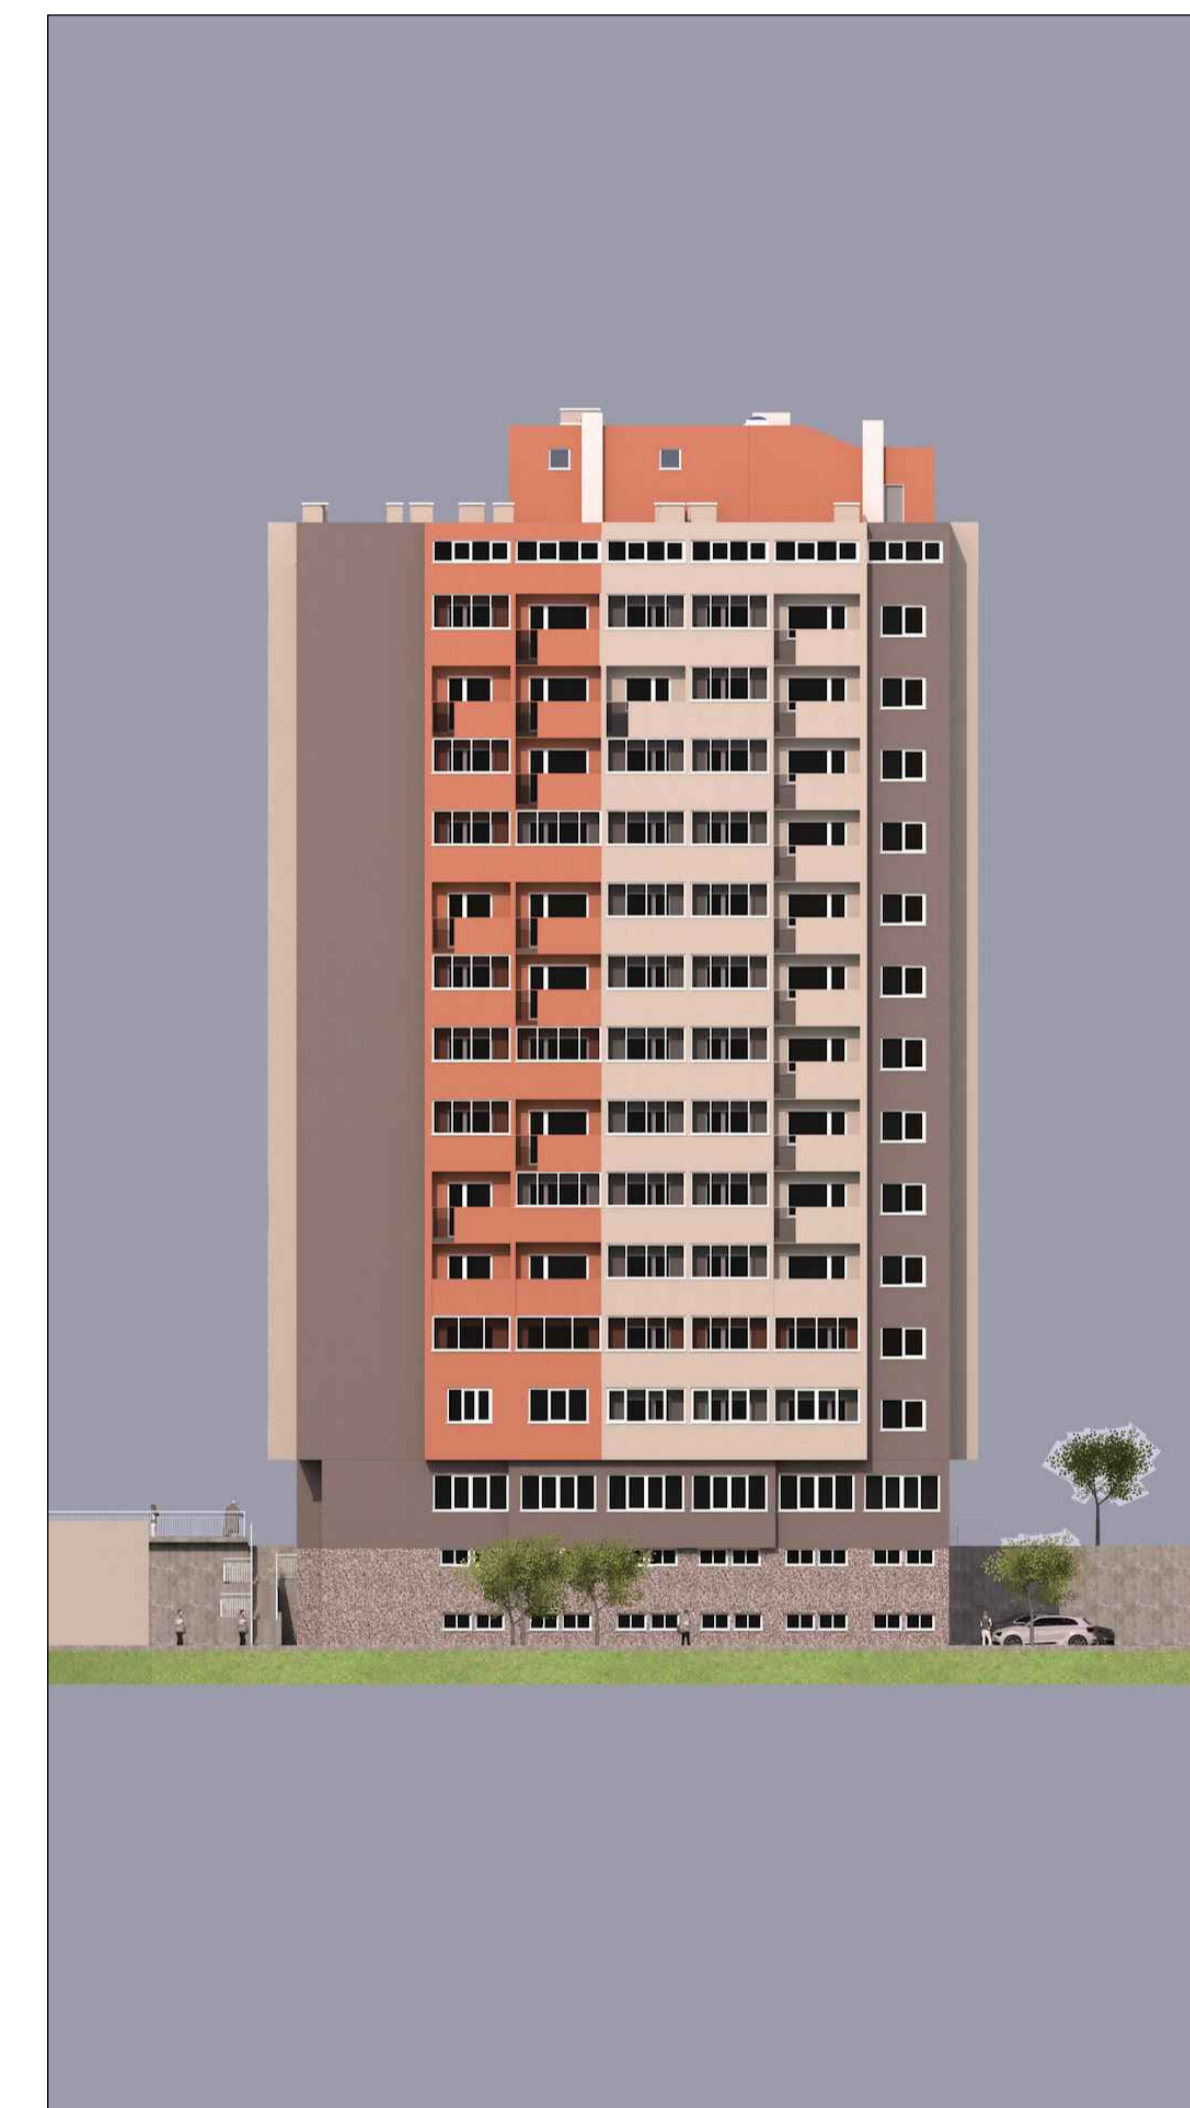

ФАСАДА ИЗТОК

ПСГ АД

УПРАВИТЕЛ: ИНЖ. АЛЕКСАНДЪР НИКОЛОВ

ЧАСТ: АРХИТЕКТУРНА ФАЗА: РП

ПЕЧАТ НА ПРОЕКТАНТА

ЛИСТ: МАЩАБ

25/25

НАИМЕНОВАНИЕ:

**ИНЖЕНЕРИНГ - САНИРАНЕ НА МНОГОФАМИЛНА ЖИЛИЩНА СГРАДА**

МЕСТОПОЛОЖЕНИЕ:

УПИ I, кв. 51, по плана на гр. Габрово, I етап, III част, сграда 1, зедл. блок "Китляш", Бул. "Молитвен" №84, ПИ 501, сграда с идент. №14218.501.496.1

ВЪЗЛОЖИТЕЛ:

ОБЩИНА ГАБРОВО

ЧЕРТЕЖ:

**ФАСАДИ ЦВЕТОВО ОФОРМЛЕНИЕ**

ПРОЕКТАНТИ:		1.	2.	ПОДПИС:
1. ПРОЕКТАНТ:	2. КОЛЕКТИВ			
Водещ проектант:	арх. Ю. Василев	<input type="checkbox"/>		
Архитектурен:	арх. Ю. Василев	<input type="checkbox"/>		
Конструктивен:	инж. Д. Данков	<input type="checkbox"/>		
Електрически:	инж. Й. Гавраилова	<input type="checkbox"/>		
Вис. ст. ел. инж.:	инж. Т. Йорданова	<input type="checkbox"/>		
Св. ст. ел. инж.:	инж. К. Лирков	<input type="checkbox"/>		
Тусов:	инж. С. Марков	<input type="checkbox"/>		
Гр. инж.:	арх. Ю. Василев	<input type="checkbox"/>		
Виз. инж.:	инж. В. Михов	<input type="checkbox"/>		

ДАТА НА ИЗДАВАНЕ: Юни, 2016г. Ревизи: 0

Този документ, идеите и дизайн са собственост на "ПСГ АД" и не трябва да бъдат копирани и репродуцирани като част или цяло в друг проект, без писмено съгласие на автора.