Разрез М1:25
А-А;

Разрез М1:25
F-F;

Разрез М1:25
С-С; D-D;

Разрез М1:25
Н-Н;

Разрез М1:25
**B-B; E-E; G-G;

**Посочен е начинът на полагане на силовите кабели и отстоянията между тях. Броят и типът на кабелите са съгласно кабелен журнал.

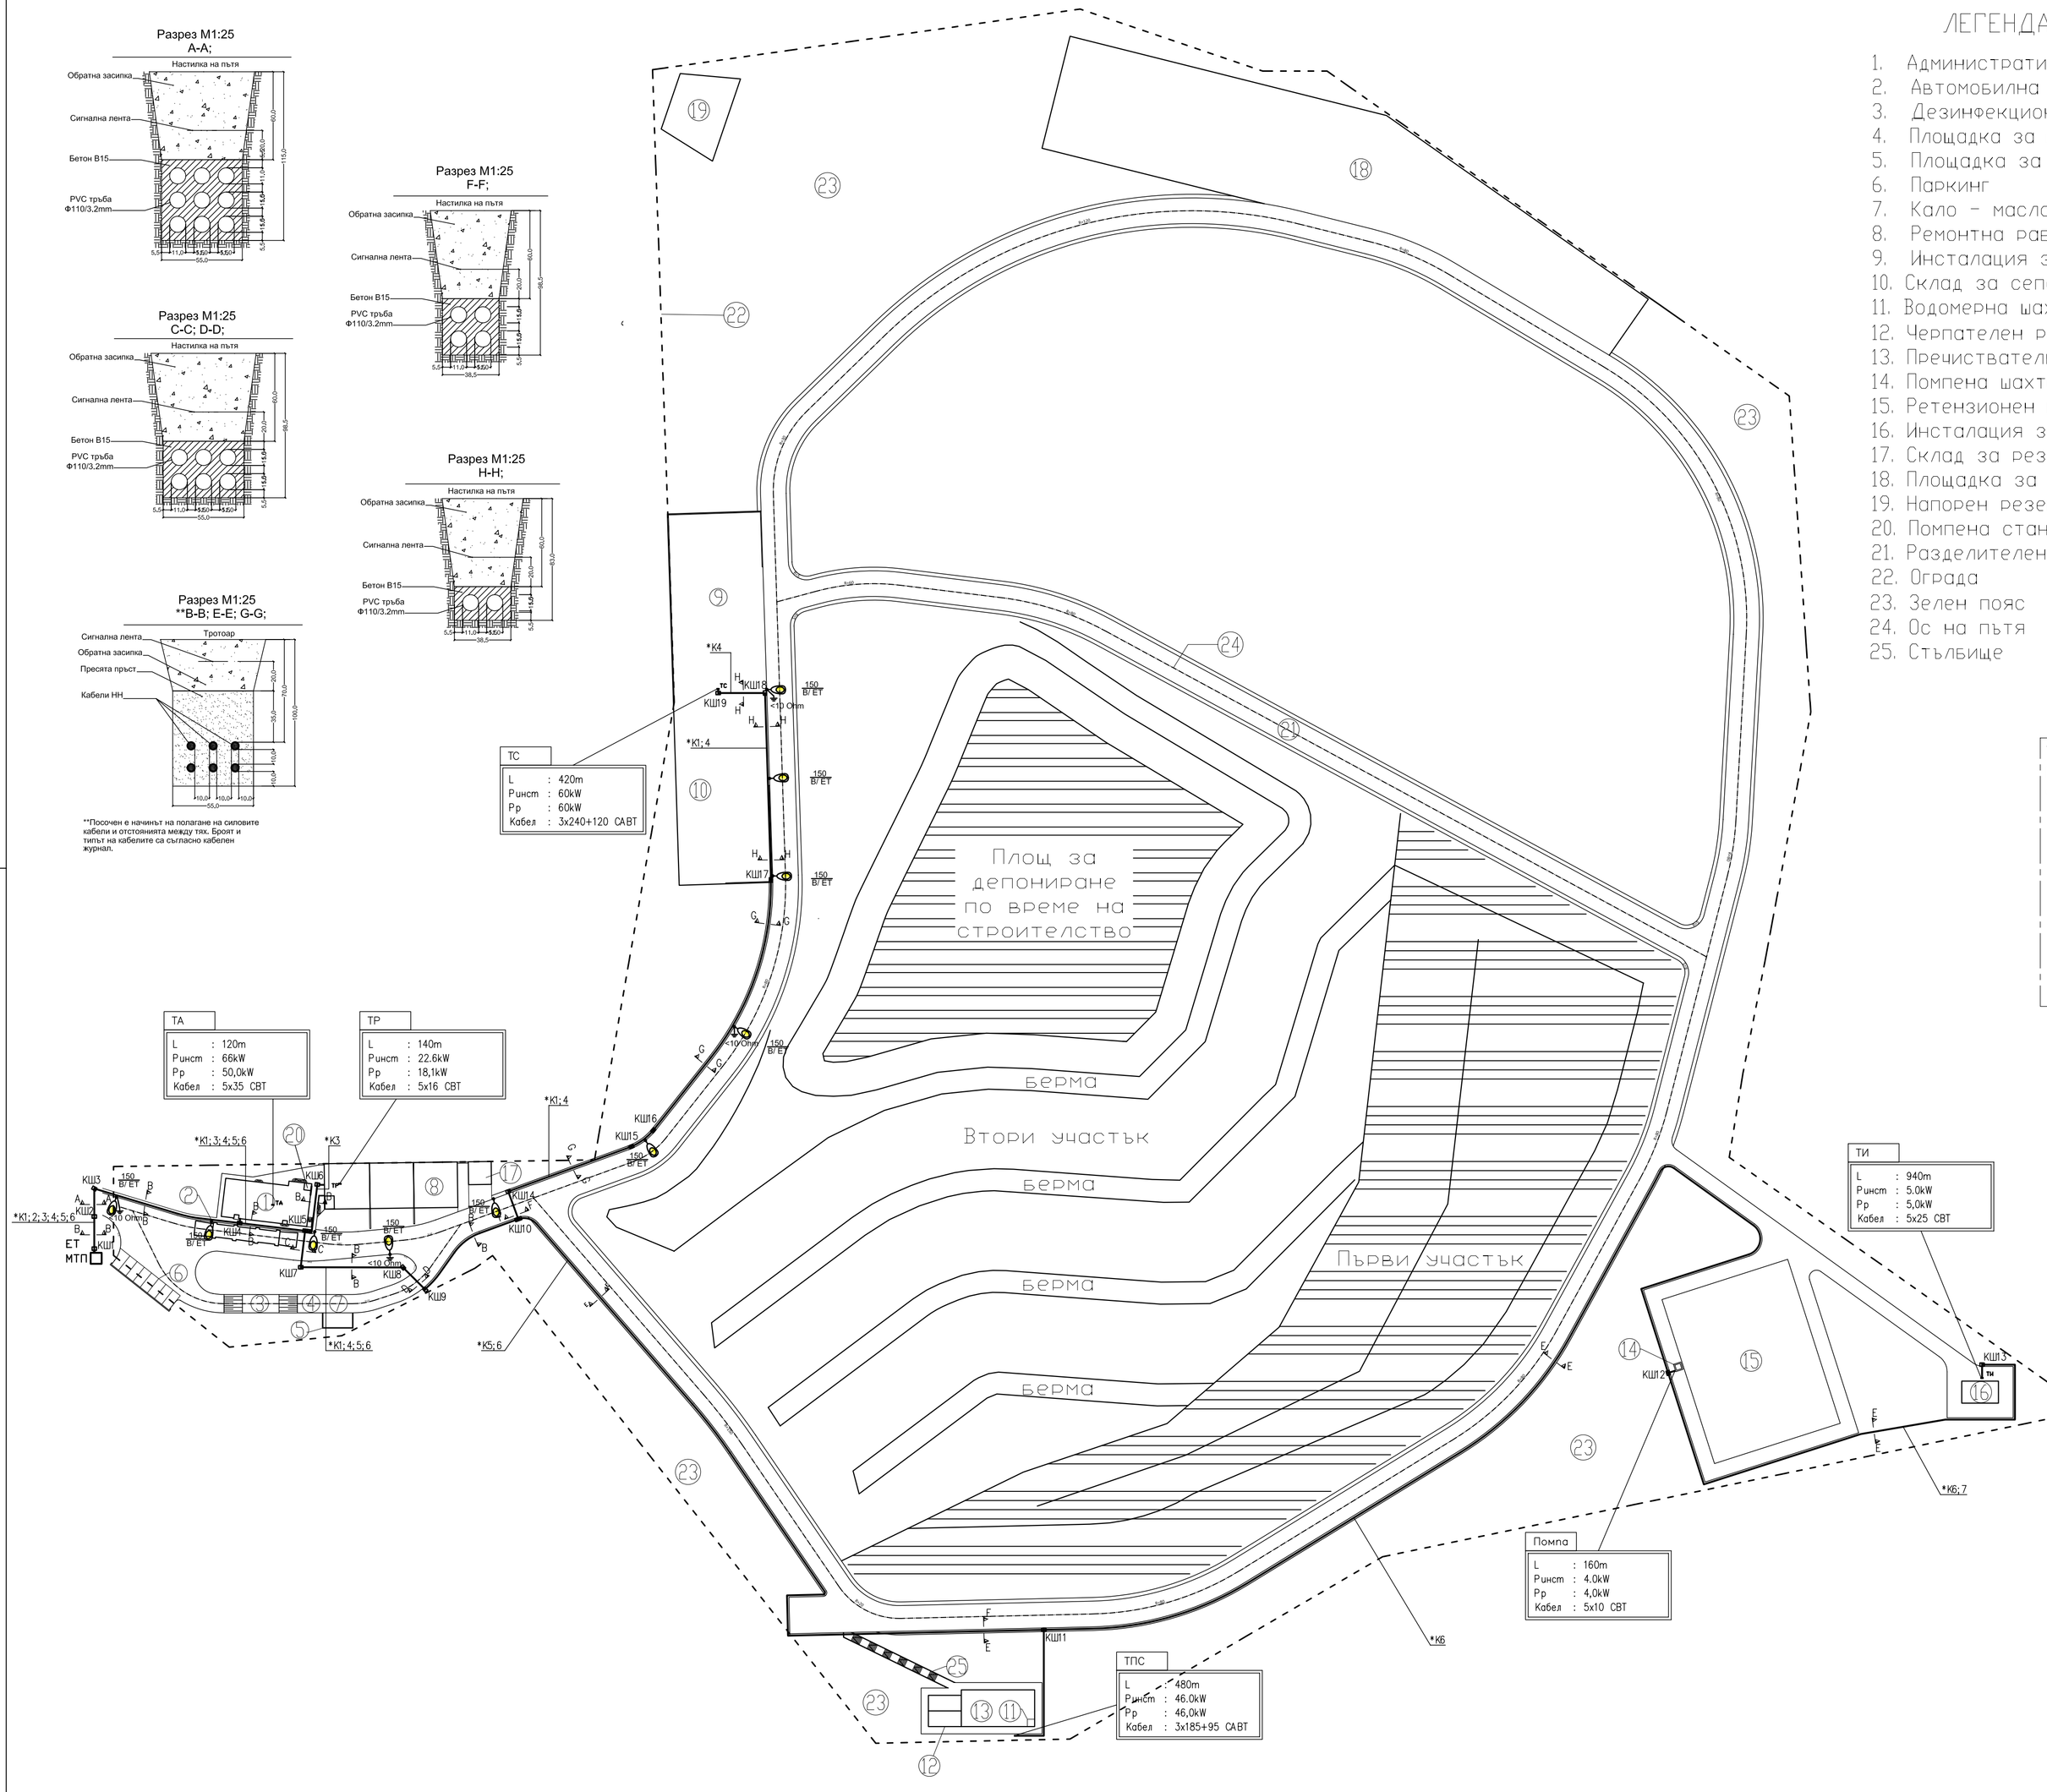

ЛЕГЕНДА

1. Административно-битова сграда (КПП)
2. Автомобилна електронна везна
3. Дезинфекционен трап
4. Площадка за измиване ходовата част на автомобилите
5. Площадка за измиване на контейнери
6. Паркинг
7. Кало - масло уловител
8. Ремонтна работилница
9. Инсталация за сепариране
10. Склад за сепарирани отпадъци
11. Водомерна шахта за отпадни води
12. Черпателен резервоар(двукамерен резервоар)
13. Пречиствателна станция
14. Помпена шахта
15. Ретензионен басейн
16. Инсталация за изгаряне на биогаз
17. Склад за резервни части и консумативи
18. Площадка за компост
19. Напорен резервоар
20. Помпена станция за питейни води
21. Разделителен път
22. Ограда
23. Зелен пояс
24. Ос на пътя
25. Стълбище

Еднолинейна принципна схема на електрозахранването

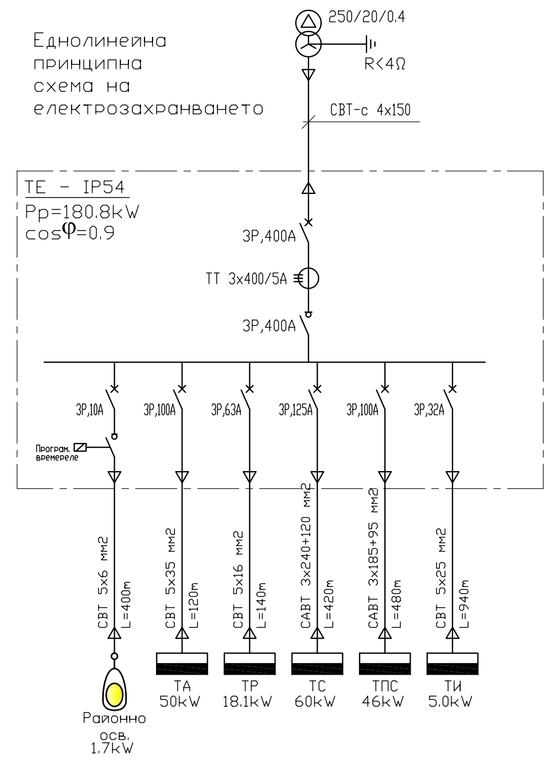

СТОМАНЕН ПОЦИНКОВАН СТЪЛБ Н=10m

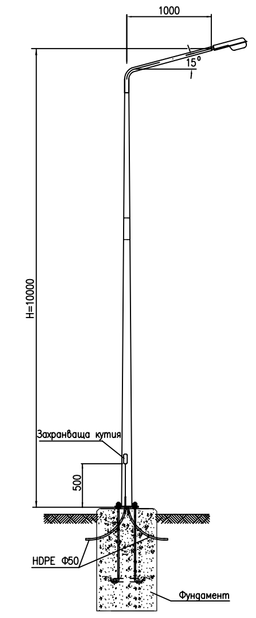

ДЕТАЙЛ ЗА СВЪРЗВАНЕ НА СТЪЛБ ЗА РАЙОННО ОСВЕТЛЕНИЕ

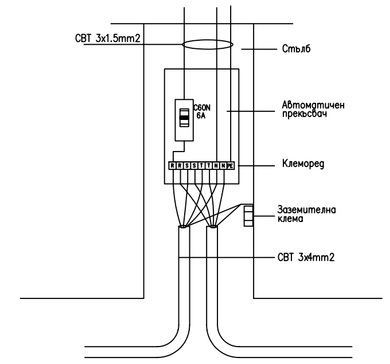

ЛЕГЕНДА

Улично осветително тяло с натриева лампа високо налягане 150W, монтирано на стълб с височина 10m

Кабелна шахта (КШ) двойна/тройна/четворна

Забележки

1. Номерата на кабелите и техните сечения са дадени в приложения ✱ кабелен журнал
2. Захранването на уличните осветителни тела е с проводник СВТ5x6

Техническа помощ свързана с подготовката на пълен и качествен инвестиционен проект по Приоритетна ос 2 на ОП „Околна среда 2007 - 2013 г.", озаглавен: „Реконструкция и модернизация на съществуващото депо за ТБО в Община Габрово, превръщайки го в регионално за нуждите на общините Габрово и Трявна"

ВЪЗЛОЖИТЕЛ: Община Габрово		ОБЕКТ: РЕКОНСТРУКЦИЯ И МОДЕРНИЗАЦИЯ НА СЪЩЕСТВУВАЩО ДЕПО ЗА ТБО В ОБЩИНА ГАБРОВО, ПРЕВРЪЩАЙКИ ГО В РЕГИОНАЛНО ЗА НУЖДИТЕ НА ОБЩИНИТЕ ГАБРОВО И ТРЯВНА	ЧАСТ	ЕЛ
			РЕДАКЦИЯ	0
			ДАТА	18.05.2010
Проектант:	инж. Димитър Божов		ФАЗА	РП
Отг. проектант:	инж. Цанко Цоков	ПОДОБЕКТ: В9 - Площадково електрозахранване и осветление	МЯРКА	m
Ръководител:	инж. Петко Петков	ЧЕРТЕЖ: Площадково електрозахранване и осветление	МАЩАБ	1:1000
Съгласували:				

АРХ:	ЕЛ:	ХИГ:	ГЕОД:	ТТЕ	ЧЕРТЕЖ	ГБ-РП-ЕЛ-В9-01
КСС:	ВиК:	ОВ:	ПОИС:	/	ФАЙЛ	GB-RP-EL-V9-01.dwg

ОБЕДИНЕНИЕ "ГАБРОВО" - ДЗЗД
София, ул. "Антим I" №53
тел. 02/9869350, факс 02/9869351
E-MAIL: office@hpc-bg.com

Подизпълнител:
"КОНСТРУКТОРСКО БЮРО МИХОВ И ПЕТКОВ" ООД
София, бул. "Евлоги Георгиев" 30 тел./факс 02/866-39-62
Габрово, ул."Е. Попантонова" 4 тел./факс 066/862006
E-MAIL: v.mixov@mpburo.com , p.petkov@mpburo.com