


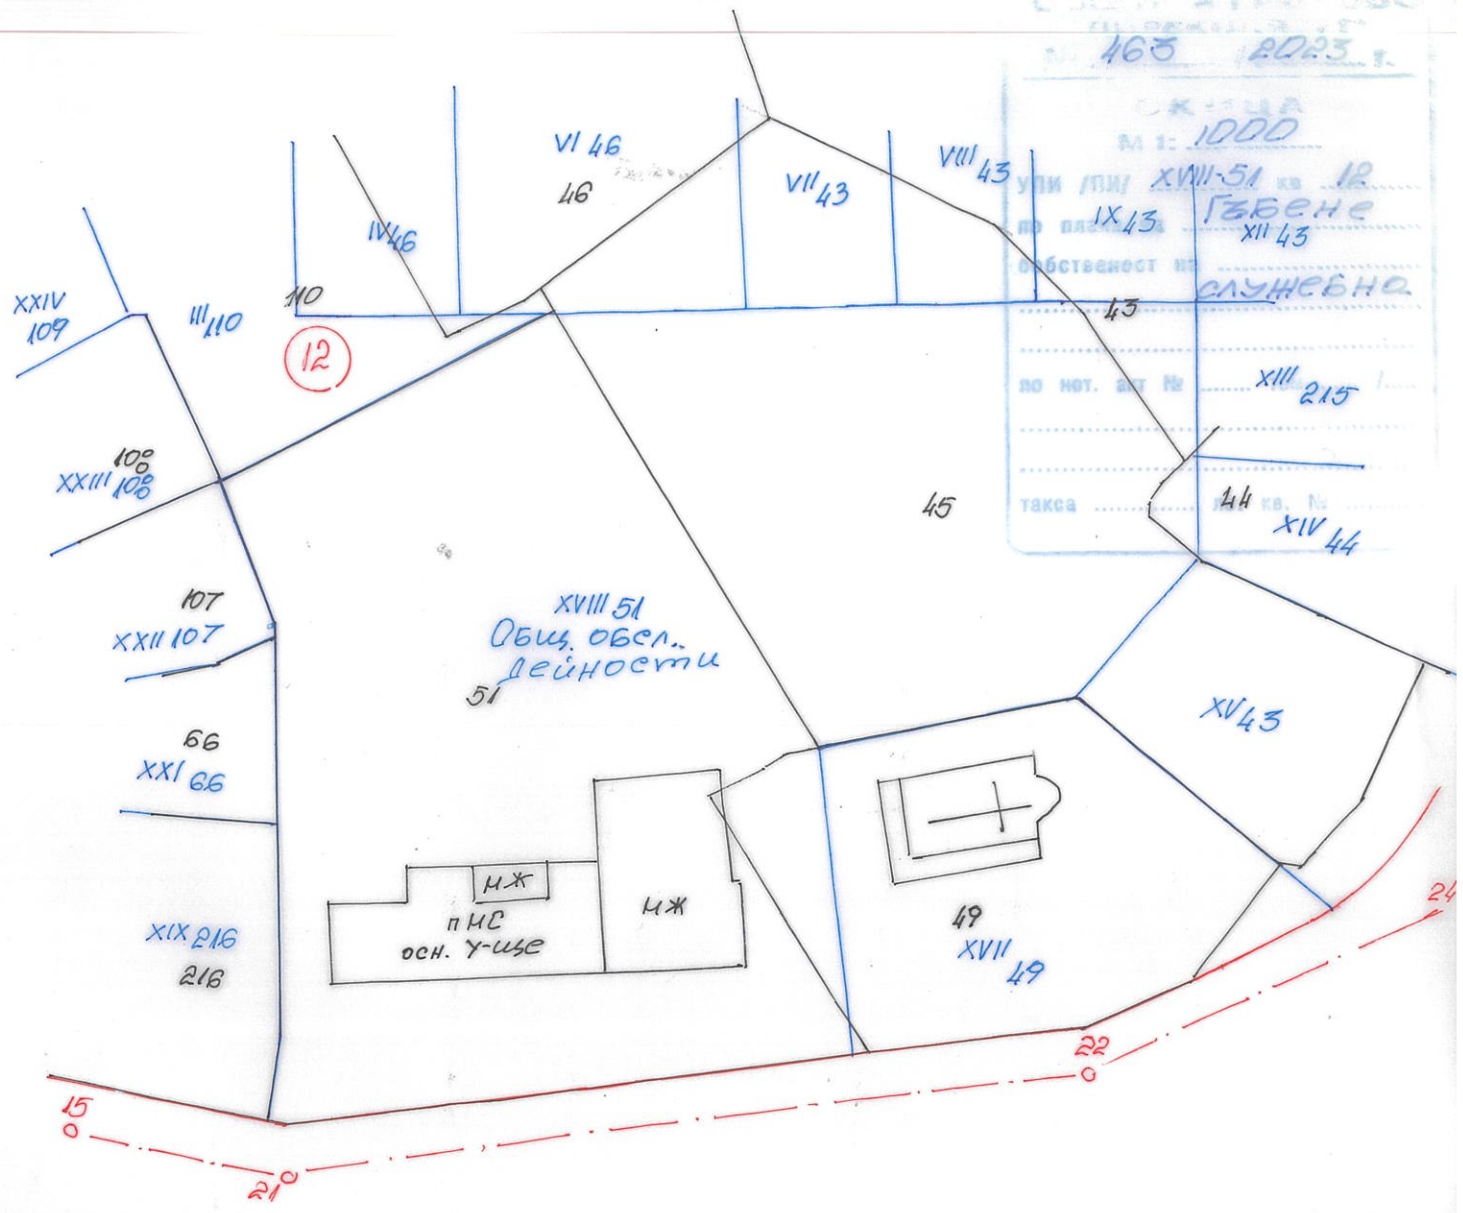

ОК: 1000
М 1: 1000
УЛ. (П/У) XVIII-51 кв. 12
№ пл. IX 43 ГЕБЕЧЕ
XII 43
ОБСТАНОВКА
XIII 215
ТАКСА
XIV 44

ул. и дв. регулация е утвърдена
със заповед № 553
от 25.03.64г.
изготвил:
на 13.06.2023г. Габрово