



 


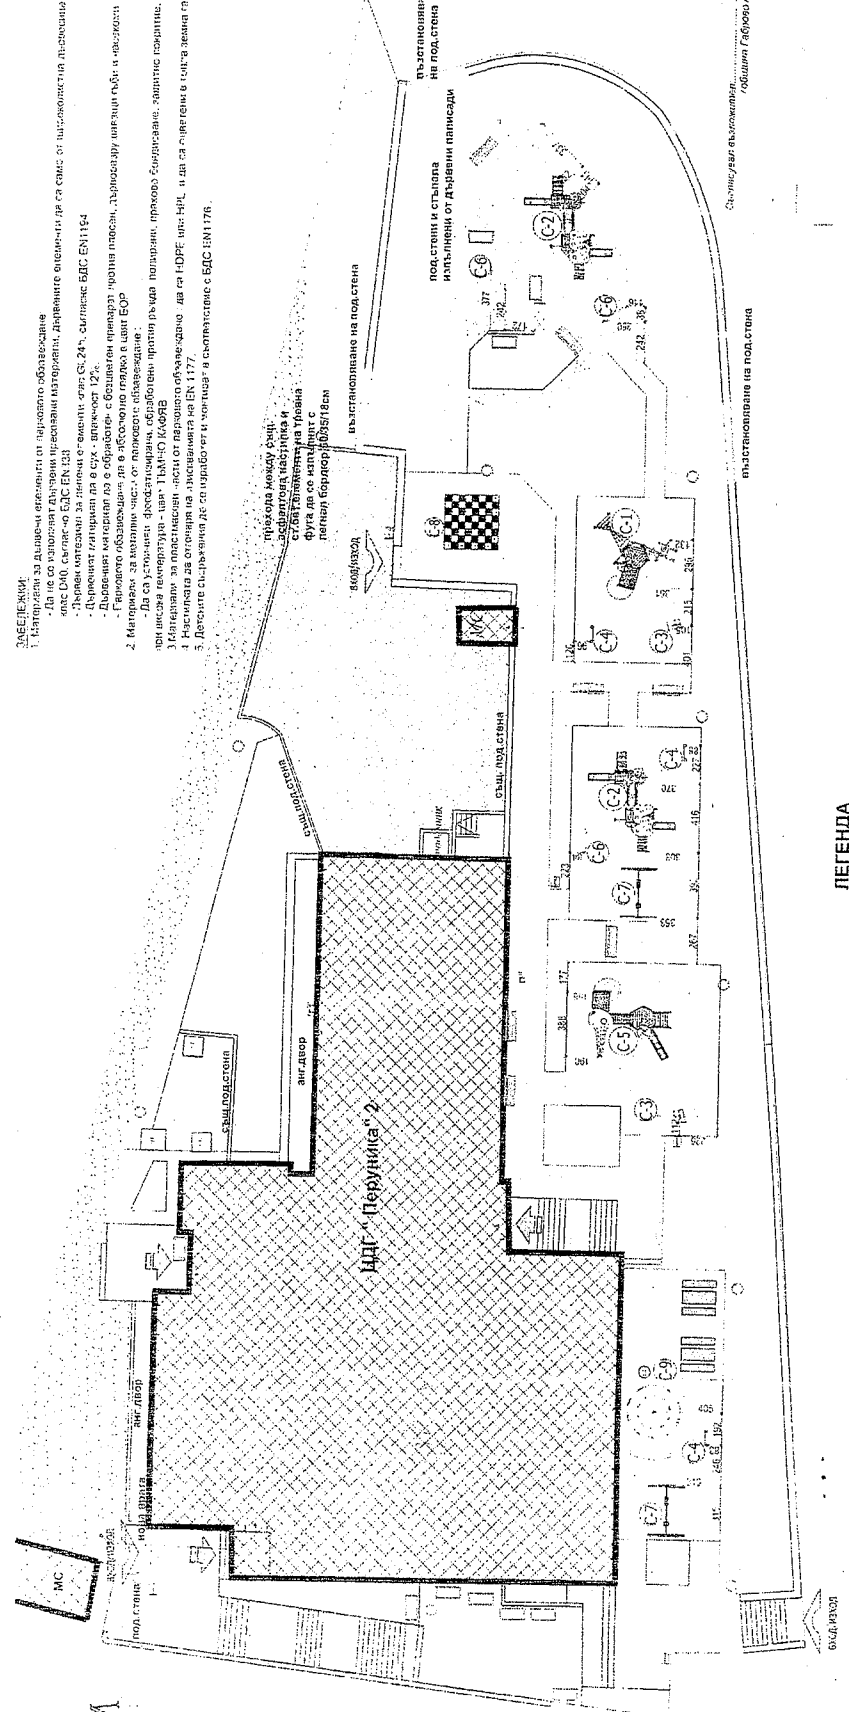






**ЗАБЕЛЕЖКИ:**




**ЛЕГЕНДА**

-  БЕТОНОВИ ПЛОЧИ 45/45/15 см лампаци на дърво, шпаловка
-  СЪЩ ДЪБАПО - БЕТ. НАСТИЛКА
-  НОВИ ГРАДНИНСКИ БОРДЮРИ лампаци 9,4/62/25 см цвят кафе
-  САМОРАЗЛИВНА КАУЧУКОВА НАСТИЛКА
-  СТ.ВЕТ.ЕЛЕМЕНТИ НА ТРЕВНА ФУГА
-  ДЪРВЕСЕН МУЛЧ - черна цвят Д-15 см
-  ЗЕЛЕНИ ПЛОЩИ
-  ПЕЙКА С ОБЛЕГАЙКА И ПОДЛАКЪ ГНИЦИ ПО ТЕХ.СПЕЦИФИК.
-  МАСА С ПЕЙКИ ПО ТЕХ.СПЕЦИФИК.
-  КОЩЕТА ЗА ОТПАДЪЦИ ПО ТЕХ.СПЕЦИФИК.
-  НОМЕР НА СЪОРЪЖЕНИЕ ПО ТЕХ. СПЕЦИФИКАЦИЯ


С. Димитров, Архитект  



