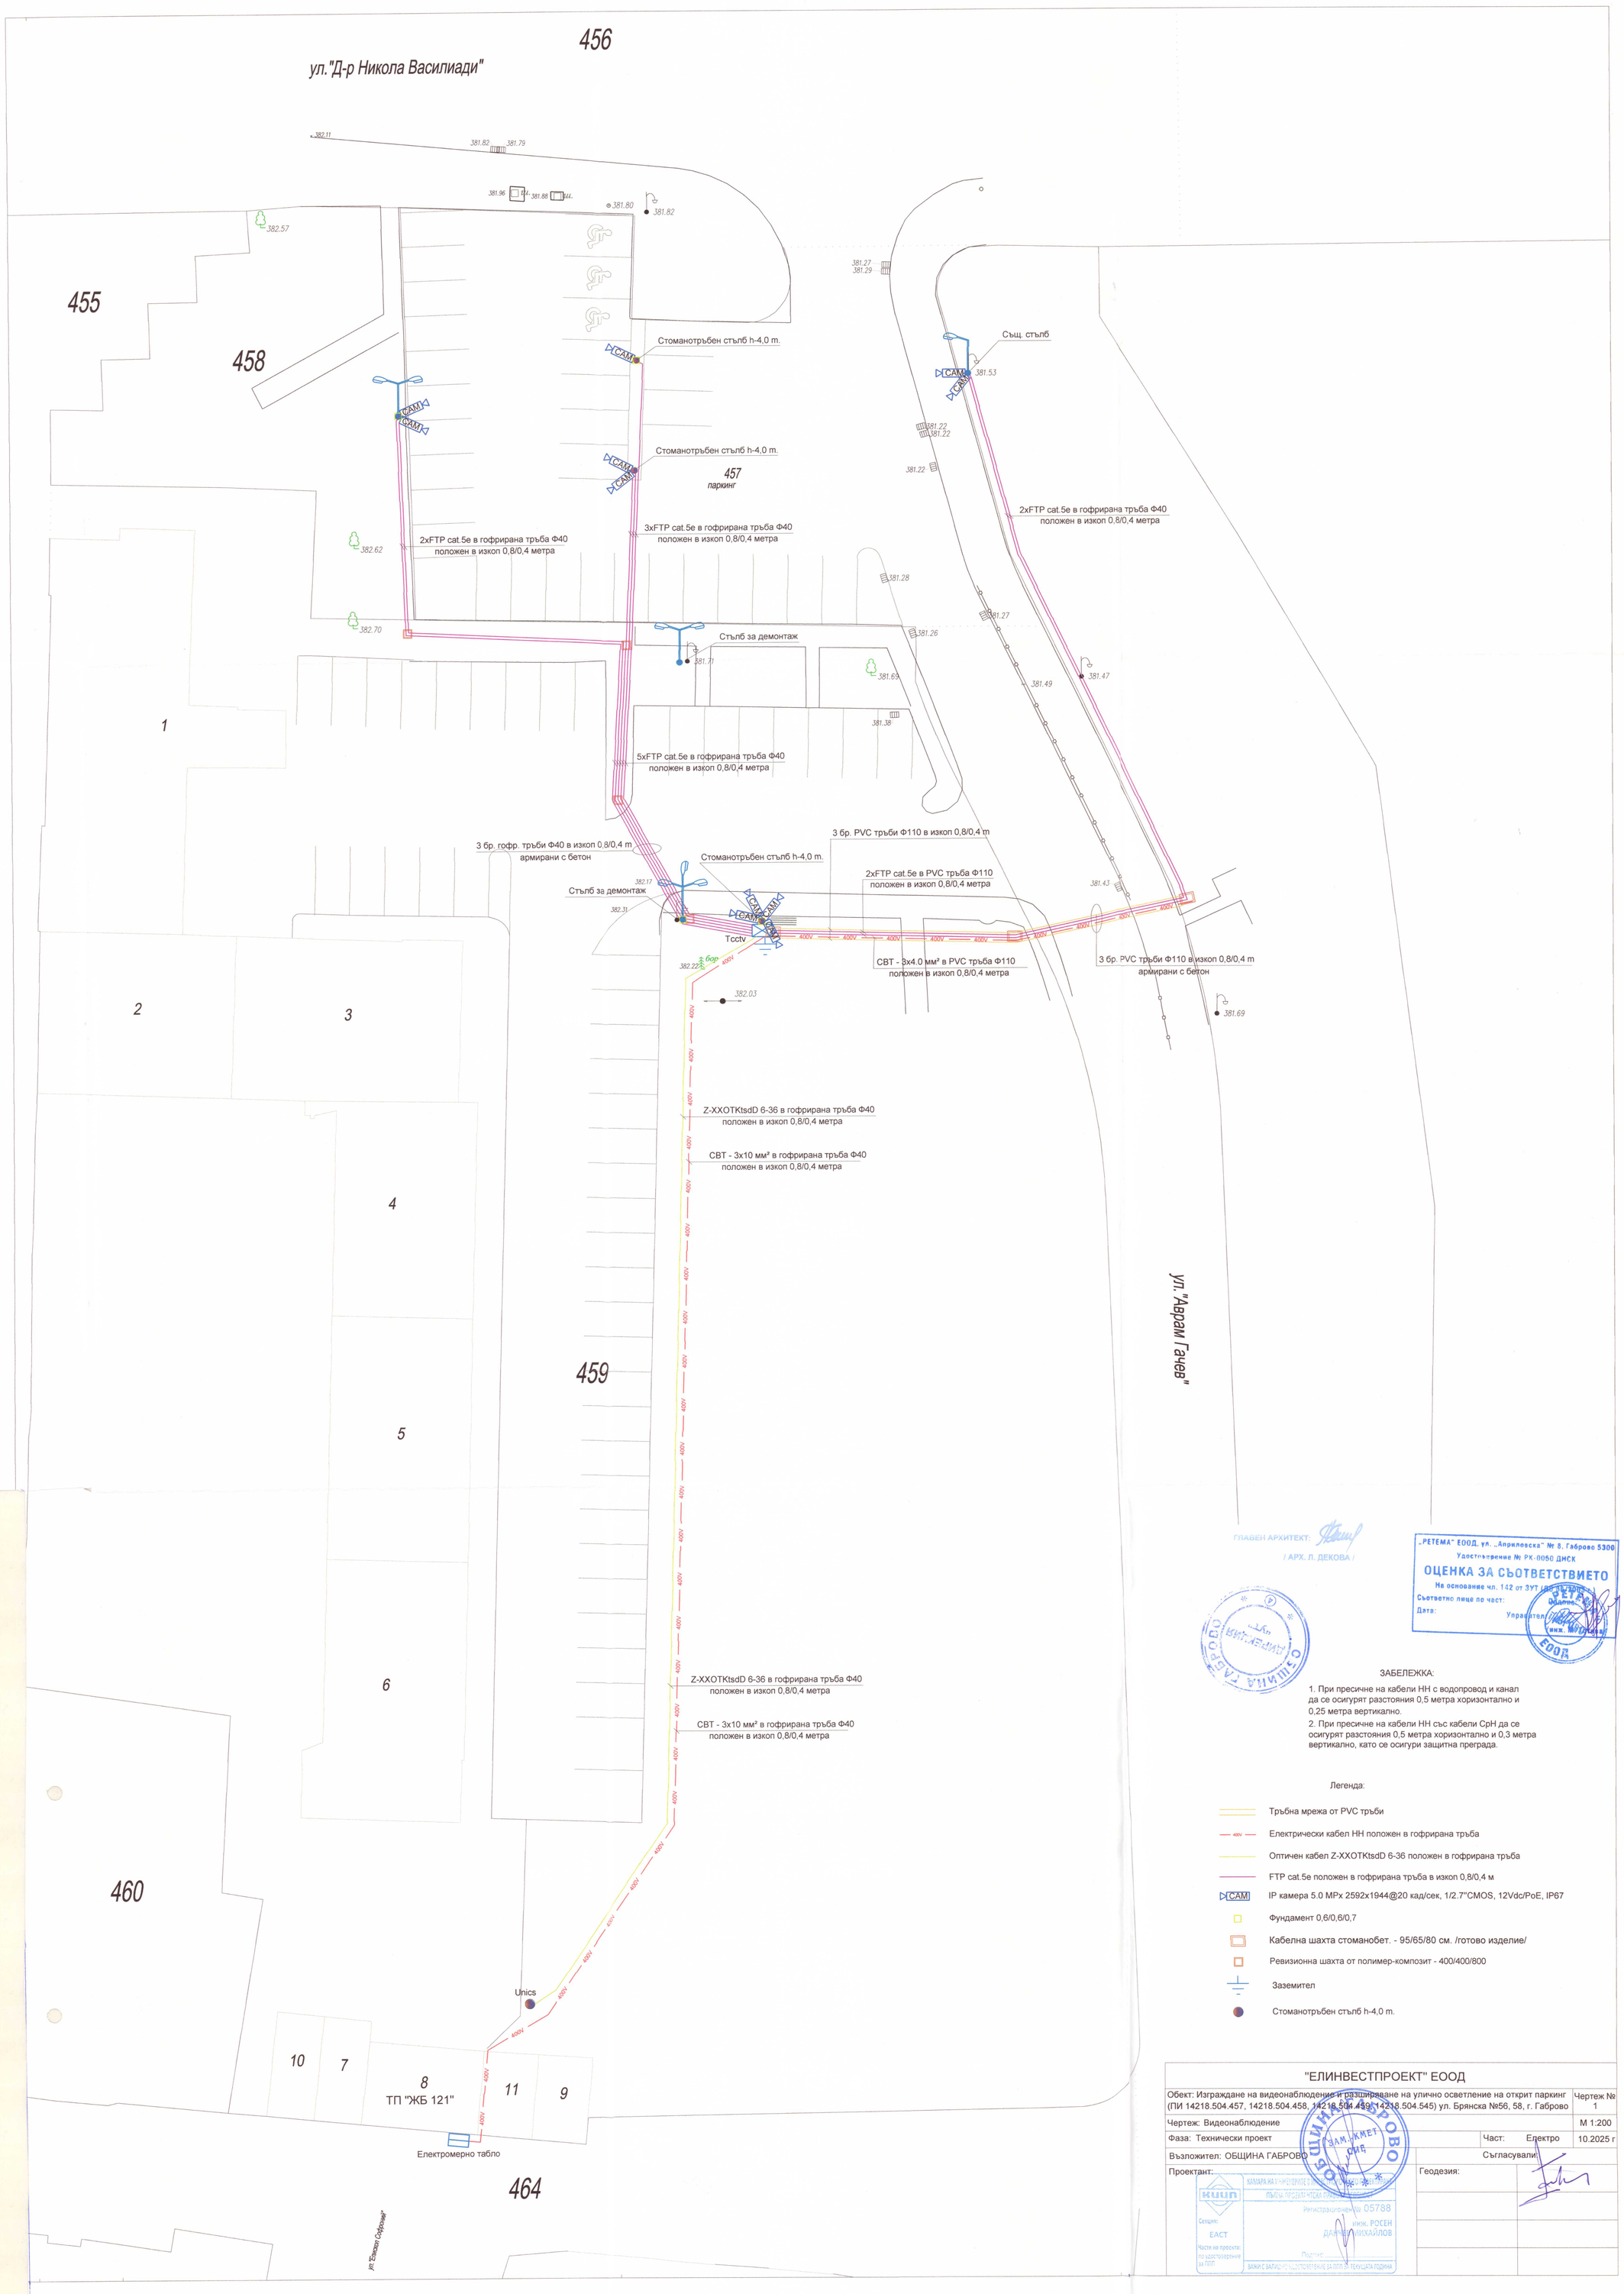

ГЛАВЕН АРХИТЕКТ:
/ АРХ. Л. ДЕКОВА /

„РЕТЕМА" ЕООД, ул. „Априловска" № 8, Габрово 5300
Удостоверение № РК-0050 ДИСК
ОЦЕНКА ЗА СЪОТВЕТСТВИЕТО
На основание чл. 142 от ЗУТ (ДВ бр.1/2001 г.)
Съответно лице по част:
Дата:
Управител:
инж. [illegible]
РЕТЕМА ЕООД

ОБЩИНА ГАБРОВО
ГЛАВЕН АРХИТЕКТ

ЗАБЕЛЕЖКА:

1. При пресичне на кабели НН с водопровод и канал да се осигурят разстояния 0,5 метра хоризонтално и 0,25 метра вертикално.
2. При пресичне на кабели НН със кабели СрН да се осигурят разстояния 0,5 метра хоризонтално и 0,3 метра вертикално, като се осигури защитна преграда.

Легенда:

- Тръбна мрежа от PVC тръби
- 400V Електрически кабел НН положен в гофрирана тръба
- Оптичен кабел Z-XXOTKtsdD 6-36 положен в гофрирана тръба
- FTP cat.5e положен в гофрирана тръба в изкоп 0,8/0,4 м
- CAM IP камера 5.0 MPx 2592x1944@20 кад/сек, 1/2.7"CMOS, 12Vdc/PoE, IP67
- Фундамент 0,6/0,6/0,7
- Кабелна шахта стоманобет. - 95/65/80 см. /готово изделие/
- Ревизионна шахта от полимер-композит - 400/400/800
- Заземител
- Стоманотръбен стълб h-4,0 m.

"ЕЛИНВЕСТПРОЕКТ" ЕООД

Обект: Изграждане на видеонаблюдение и разширяване на улично осветление на открит паркинг (ПИ 14218.504.457, 14218.504.458, 14218.504.459, 14218.504.545) ул. Брянска №56, 58, г. Габрово		Чертеж № 1
Чертеж: Видеонаблюдение		М 1:200
Фаза: Технически проект	Част: Електро	10.2025 г
Възложител: ОБЩИНА ГАБРОВО	Съгласували:	
Проектант:	Геодезия:	

КИИП
Секция: ЕАСТ
Части на проекта: по удостоверение за ПИПК
КАМАРА НА ИНЖЕНЕРИТЕ В ИНВЕСТИЦИОННОТО ПРОЕКТИРАНЕ
ПЪЛНА ПРОФЕСИОНАЛНА ПРАВОСПОСОБНОСТ
Регистрационен № 05788
инж. РОСЕН ДАНАИЛ МИХАЙЛОВ
Подпис:
ВАЖИ С ВАЛИДНО УДОСТОВЕРЕНИЕ ЗА ПИПК ЗА ТЕКУЩАТА ГОДИНА

ОБЩИНА ГАБРОВО
ЗАМ.-КМЕТ