


СХЕМА КЪМ ТЕХНИЧЕСКОТО ЗАДАНИЕ
ПУП-ПП ЗА ТРАСЕТА НА ВОДОПРОВОДИ ЗА ОБЕКТ "ВОСНАБДЯВАНЕ НА ГРУПА СЕЛА: ВЕЛКОВЦИ, КМЕТЧЕТА,
ЛЕСИЧАРКА, КАРАЛИ, КОСТЕНКОВЦИ, СТОЙЧОВЦИ, ДРАГОМАНИ, ТОДОРЧЕТАТА, МЕЖДЕНЕ И УЗУНИ

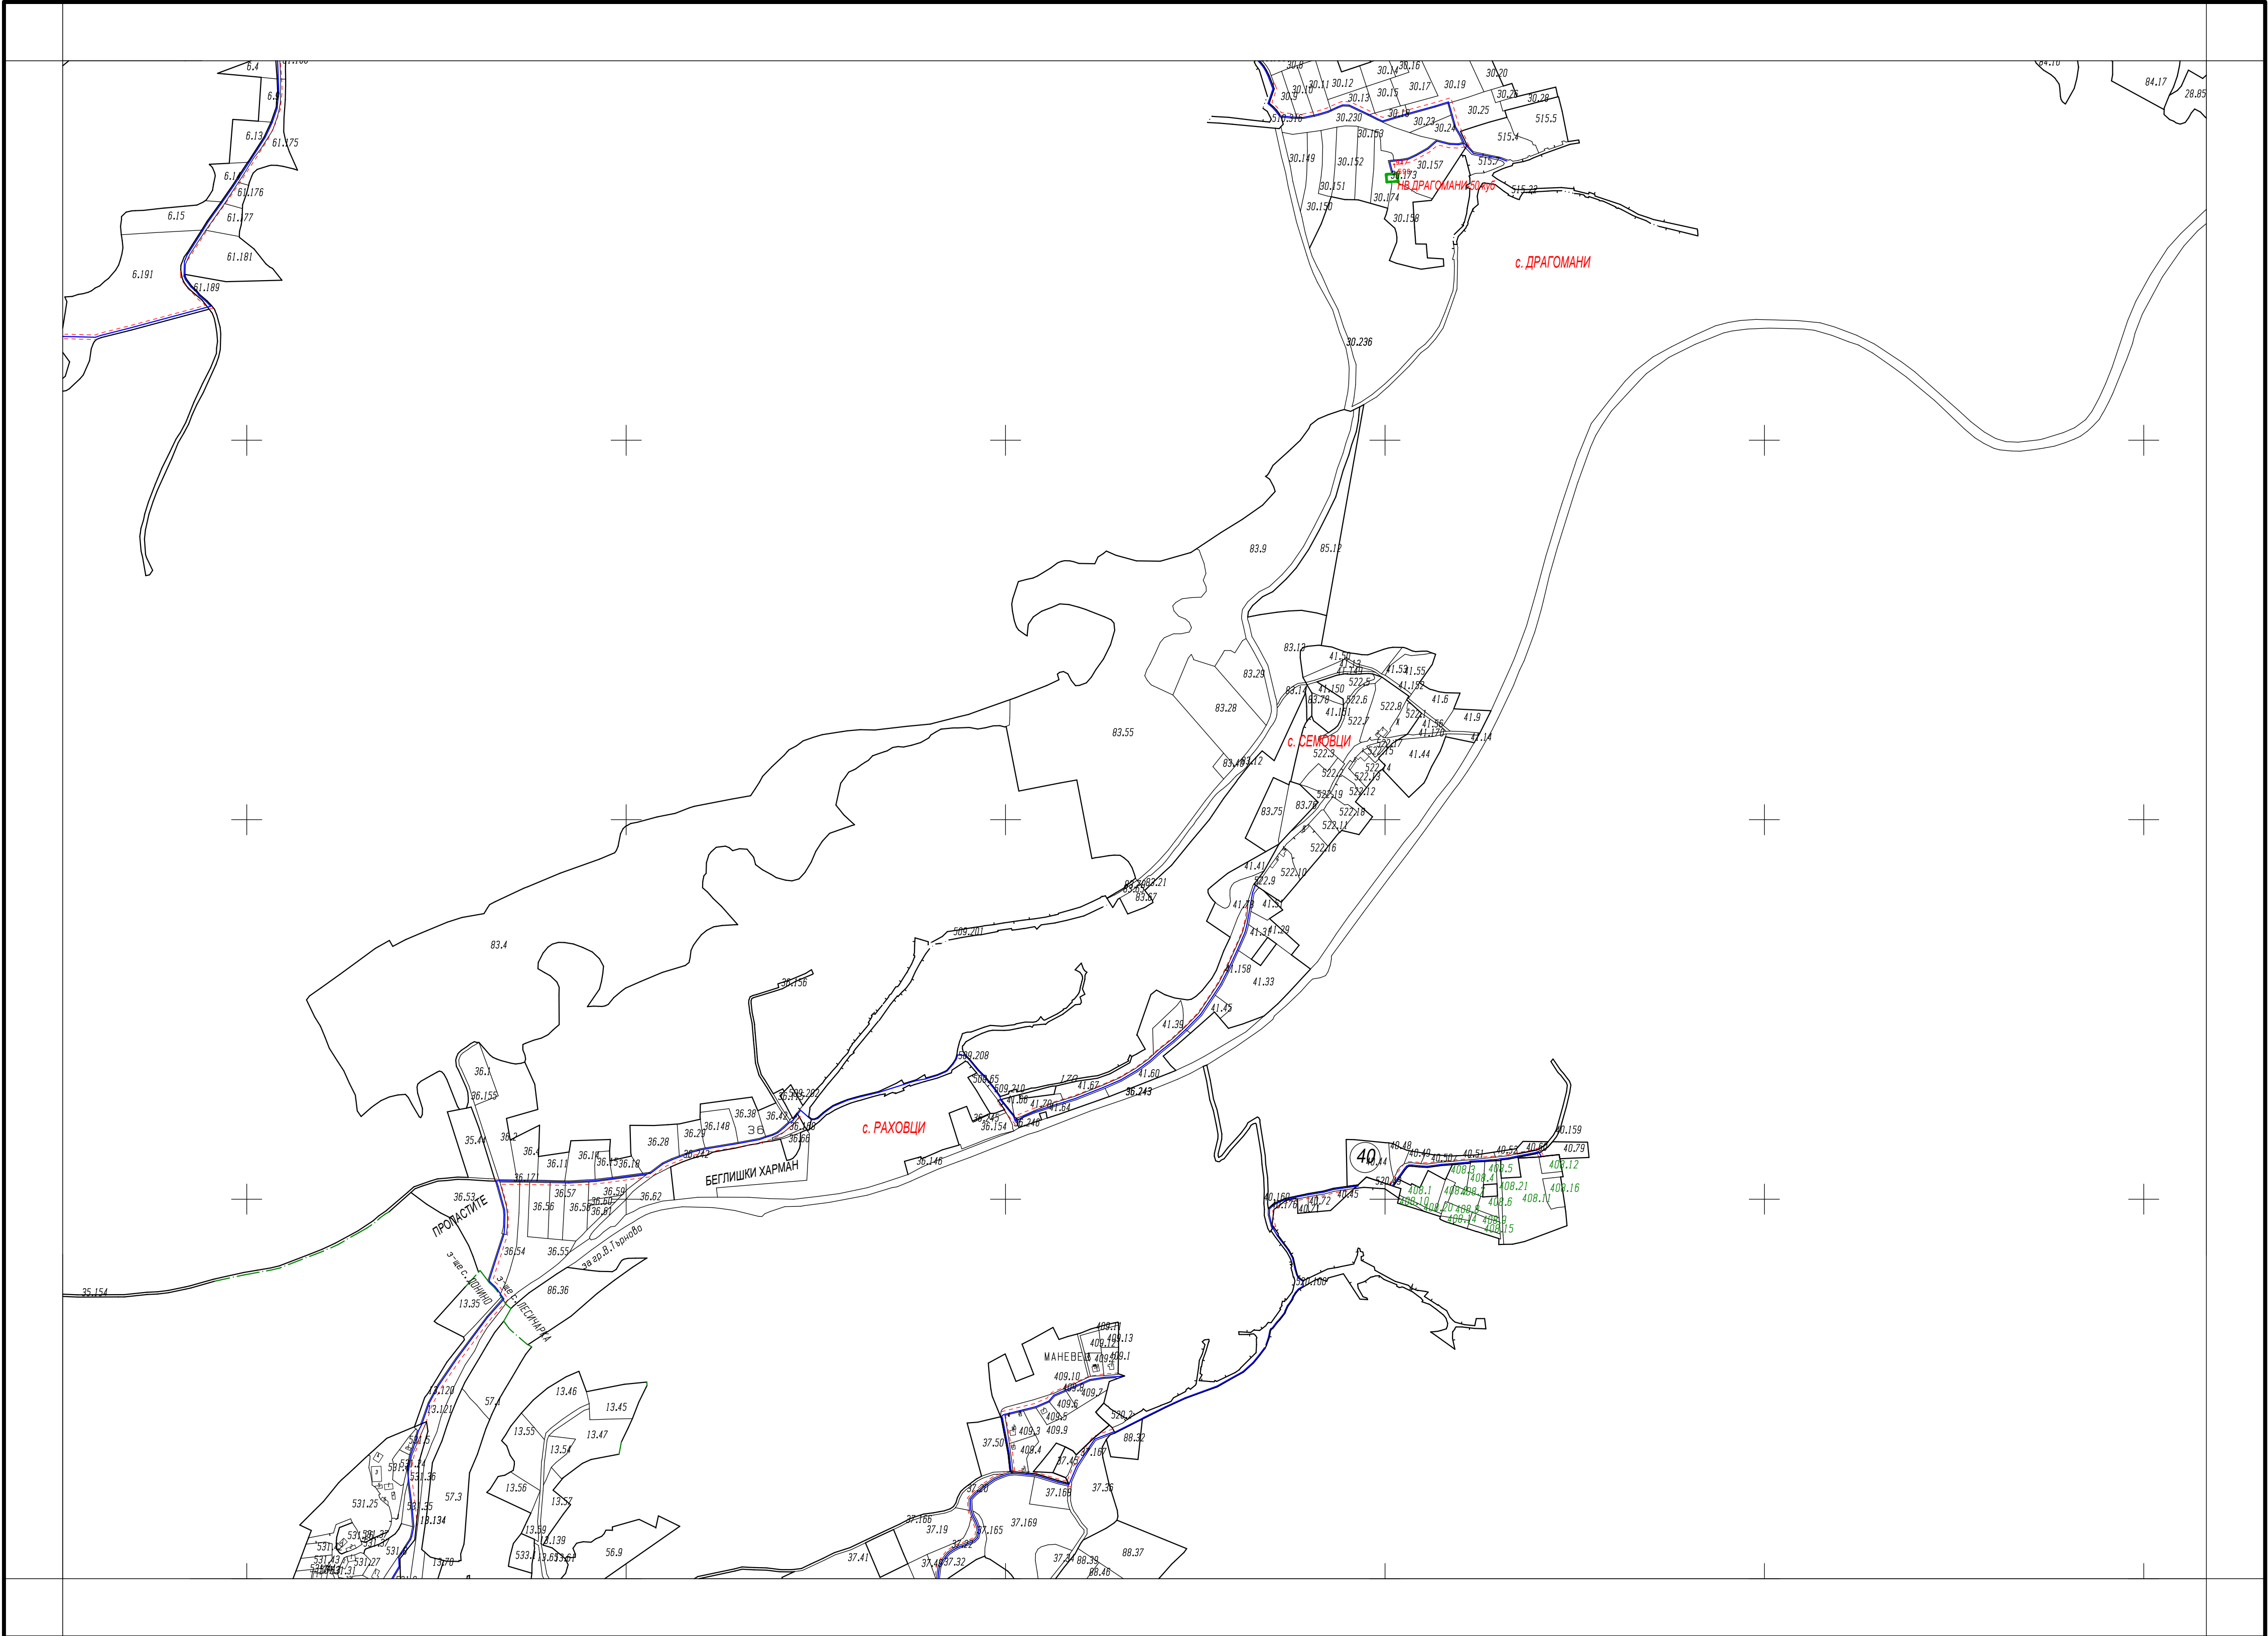

1:5000
1cm=50m

Основно сечение на релефа 1м

ОДРЕДКА