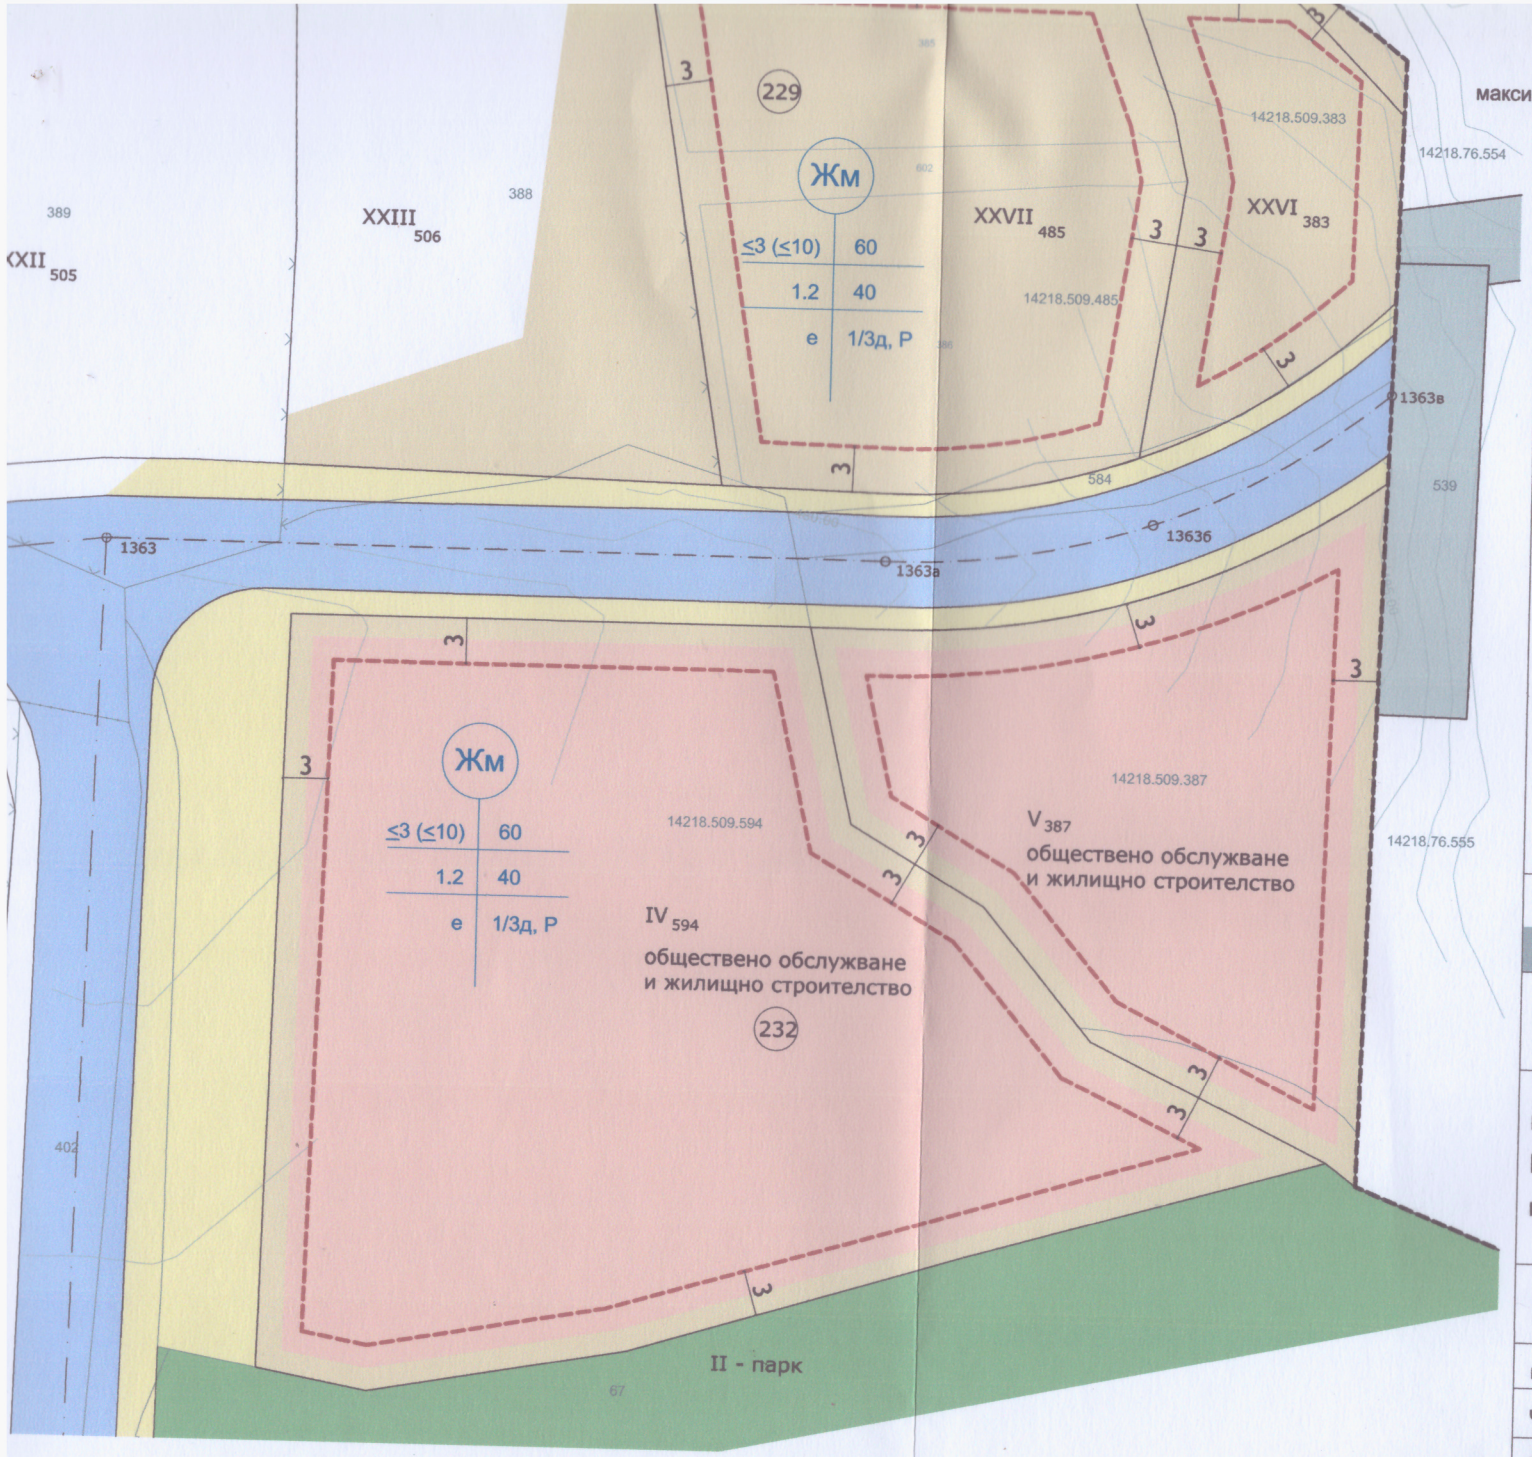

жилищна с преобладаващо застрояване с малка височина

максимална етажност Е<3 максимална височина Н<10	максимална плътност на застр Пзастр. max 60%
максимална интензивност на застрояване Кинт. max 1.2	минимална озеленена площ Позел. min 40%
начин на застрояване е - свободно	специфични изисквания висока дървесна растителност мин. 1/3 от Позел.; Р - паркиран

- УПИ за жилищно строителство
- УПИ за обществено обслужване и жилищно строителств
- Улица
- Тротоар
- УПИ за озеленяване
- Селскостопански, горски, ведомствен път
- Ограничителна линия на застрояване
- Граница на населеното място

АРКПРОЕК
ГАБРОВО, НИКОЛАЕВСКА №7, arkproekt@gmail.com

ПУП ПРЗ ЗА ЧИ НА ПУП

на УПИ IV-594 и УПИ V-387, квартал **232**, Габрово, ЦГЧ и
ПИ 14218.509.594 и ПИ 14218.509.387 по КККР
и улица с о.т. 1363, 1363а, 1363б, 1363в

ПЛАН ЗА ЗАСТРОЯВАНЕ

по чл. 134, ал. 2, т. 2 и т. 6 от ЗУТ

ЧАСТ АРХИТЕКТУРА

МАЩАБ **1:500**

ПРОЕКТАНТ АРХ. М.ХЛЕБАРОВА

				Височина в м (Етажност)			Градоустройствени параметри			Начин на застрояване		
		а зона		а		до"	е		щ			