ОДРОБЕН УСТРОЙСТВЕН ПЛАН ЗА ЧАСТИЧНО ИЗМЕНЕНИЕ НА ПОДРОБЕН УСТРОЙСТВЕН ПЛАН ЗА ЧАСТ ОТ КВ. 28 ПО ПЛАНА НА С. ВЕЛКОВЦИ, ОБЩ. ГАБРОВО

ПЛАН ЗА ЗАСТРОЯВАНЕ

М 1 : 1000

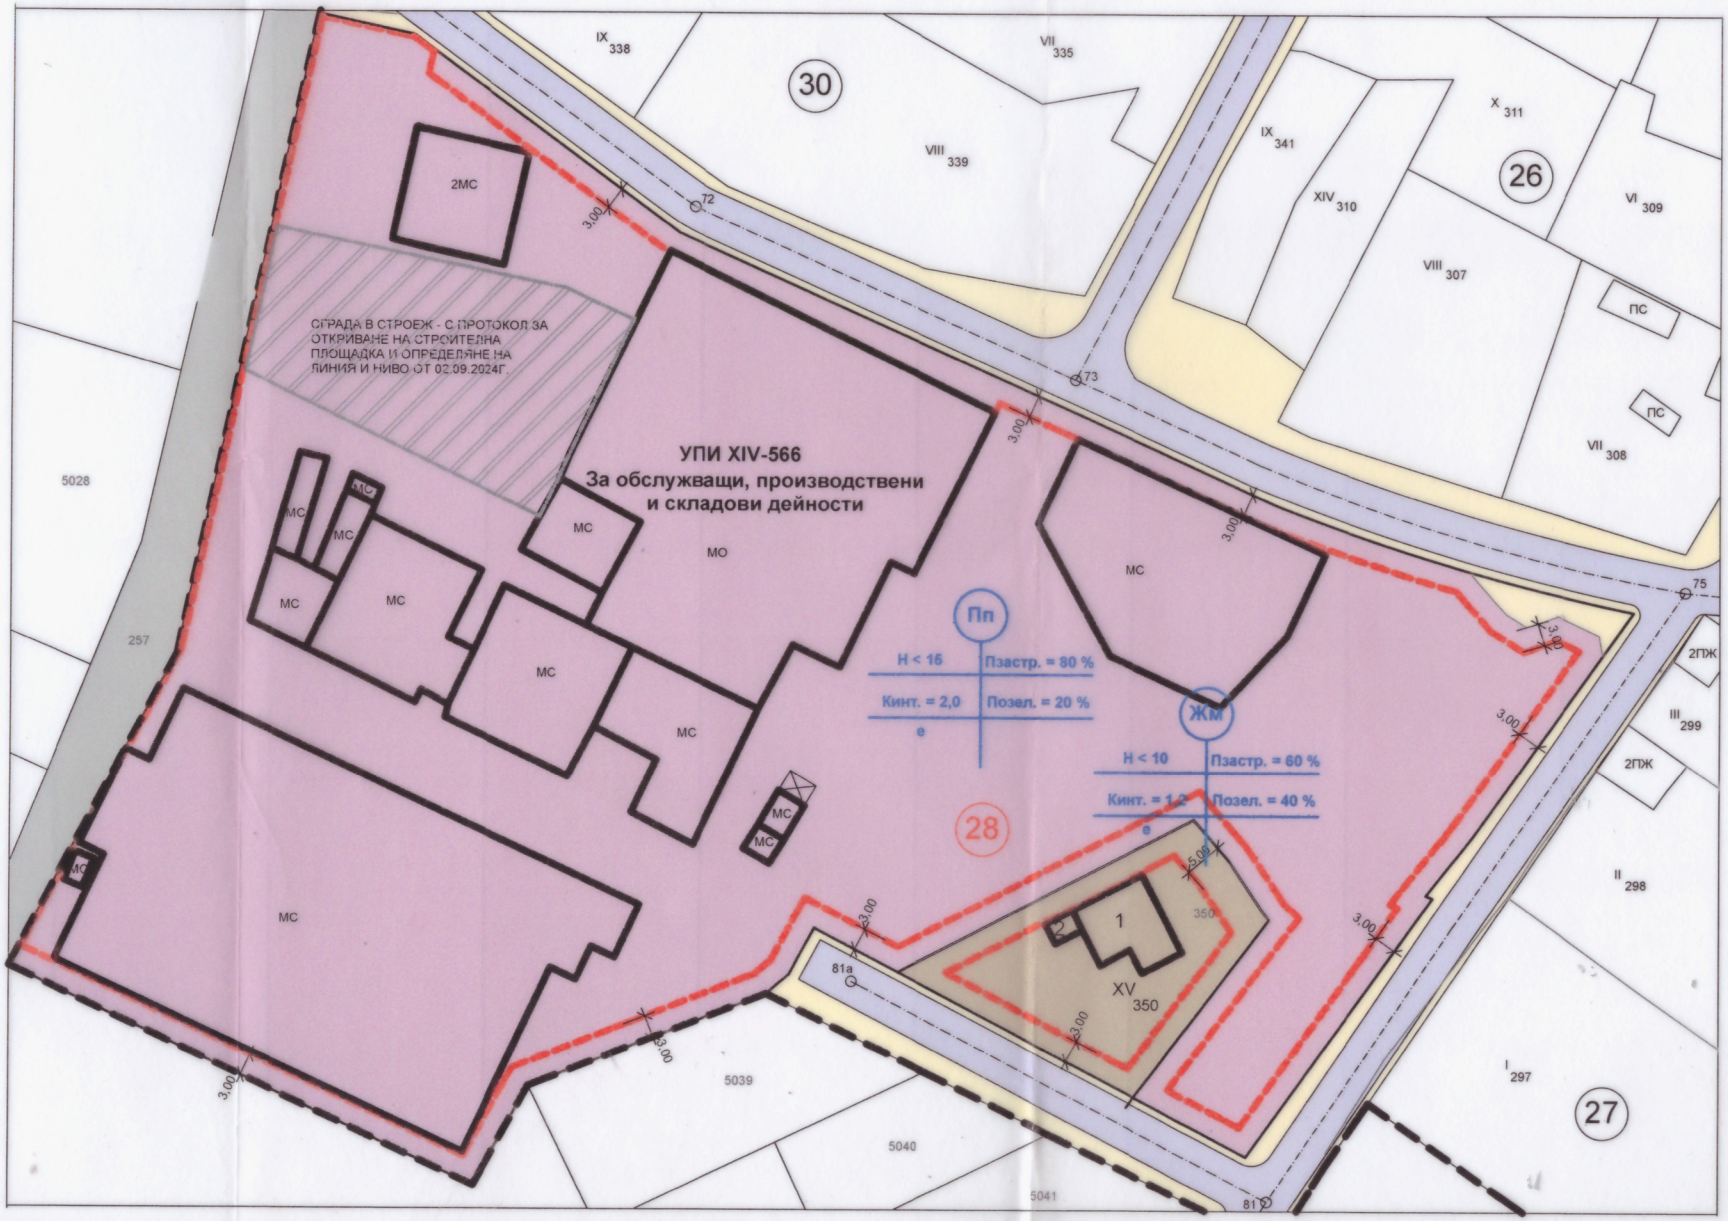

ЛЕГЕНДА:

- Пп — ПРЕДИМНО ПРОИЗВОДСТВЕНА УСТРОЙСТВЕНА ЗОНА
- Жм — ЖИЛИЩНА УСТРОЙСТВЕНА ЗОНА
- ПОЛСКИ ПЪТ
- УЛИЦА
- ТРОТОАРИ
- ОГРАНИЧИТЕЛНА ЛИНИЯ НА ОСНОВНОТО ЗАСТРОЯВАНЕ ДО 15М.
- СТРОИТЕЛНА ГРАНИЦА НА НАСЕЛЕНОТО МЯСТО
- ЗАПАЗВАЩА СЕ СГРАДА В СТРОЕЖ - С ПРОТОКОЛ ЗА ОТКРИВАНЕ НА СТРОИТЕЛНА ПЛОЩАДКА И ОПРЕДЕЛЯНЕ НА ЛИНИЯ И НИВО ОТ 02.09.2024Г.

устр. зона	
Е - етажност Н - височина	макс. плътност на застрояване - Пзастр.
макс. интензивност на застрояване Кинт.	мин. озеленена площ Позел.
начин на застрояване е - свободно	*

ПРОЕКТАНТ: