
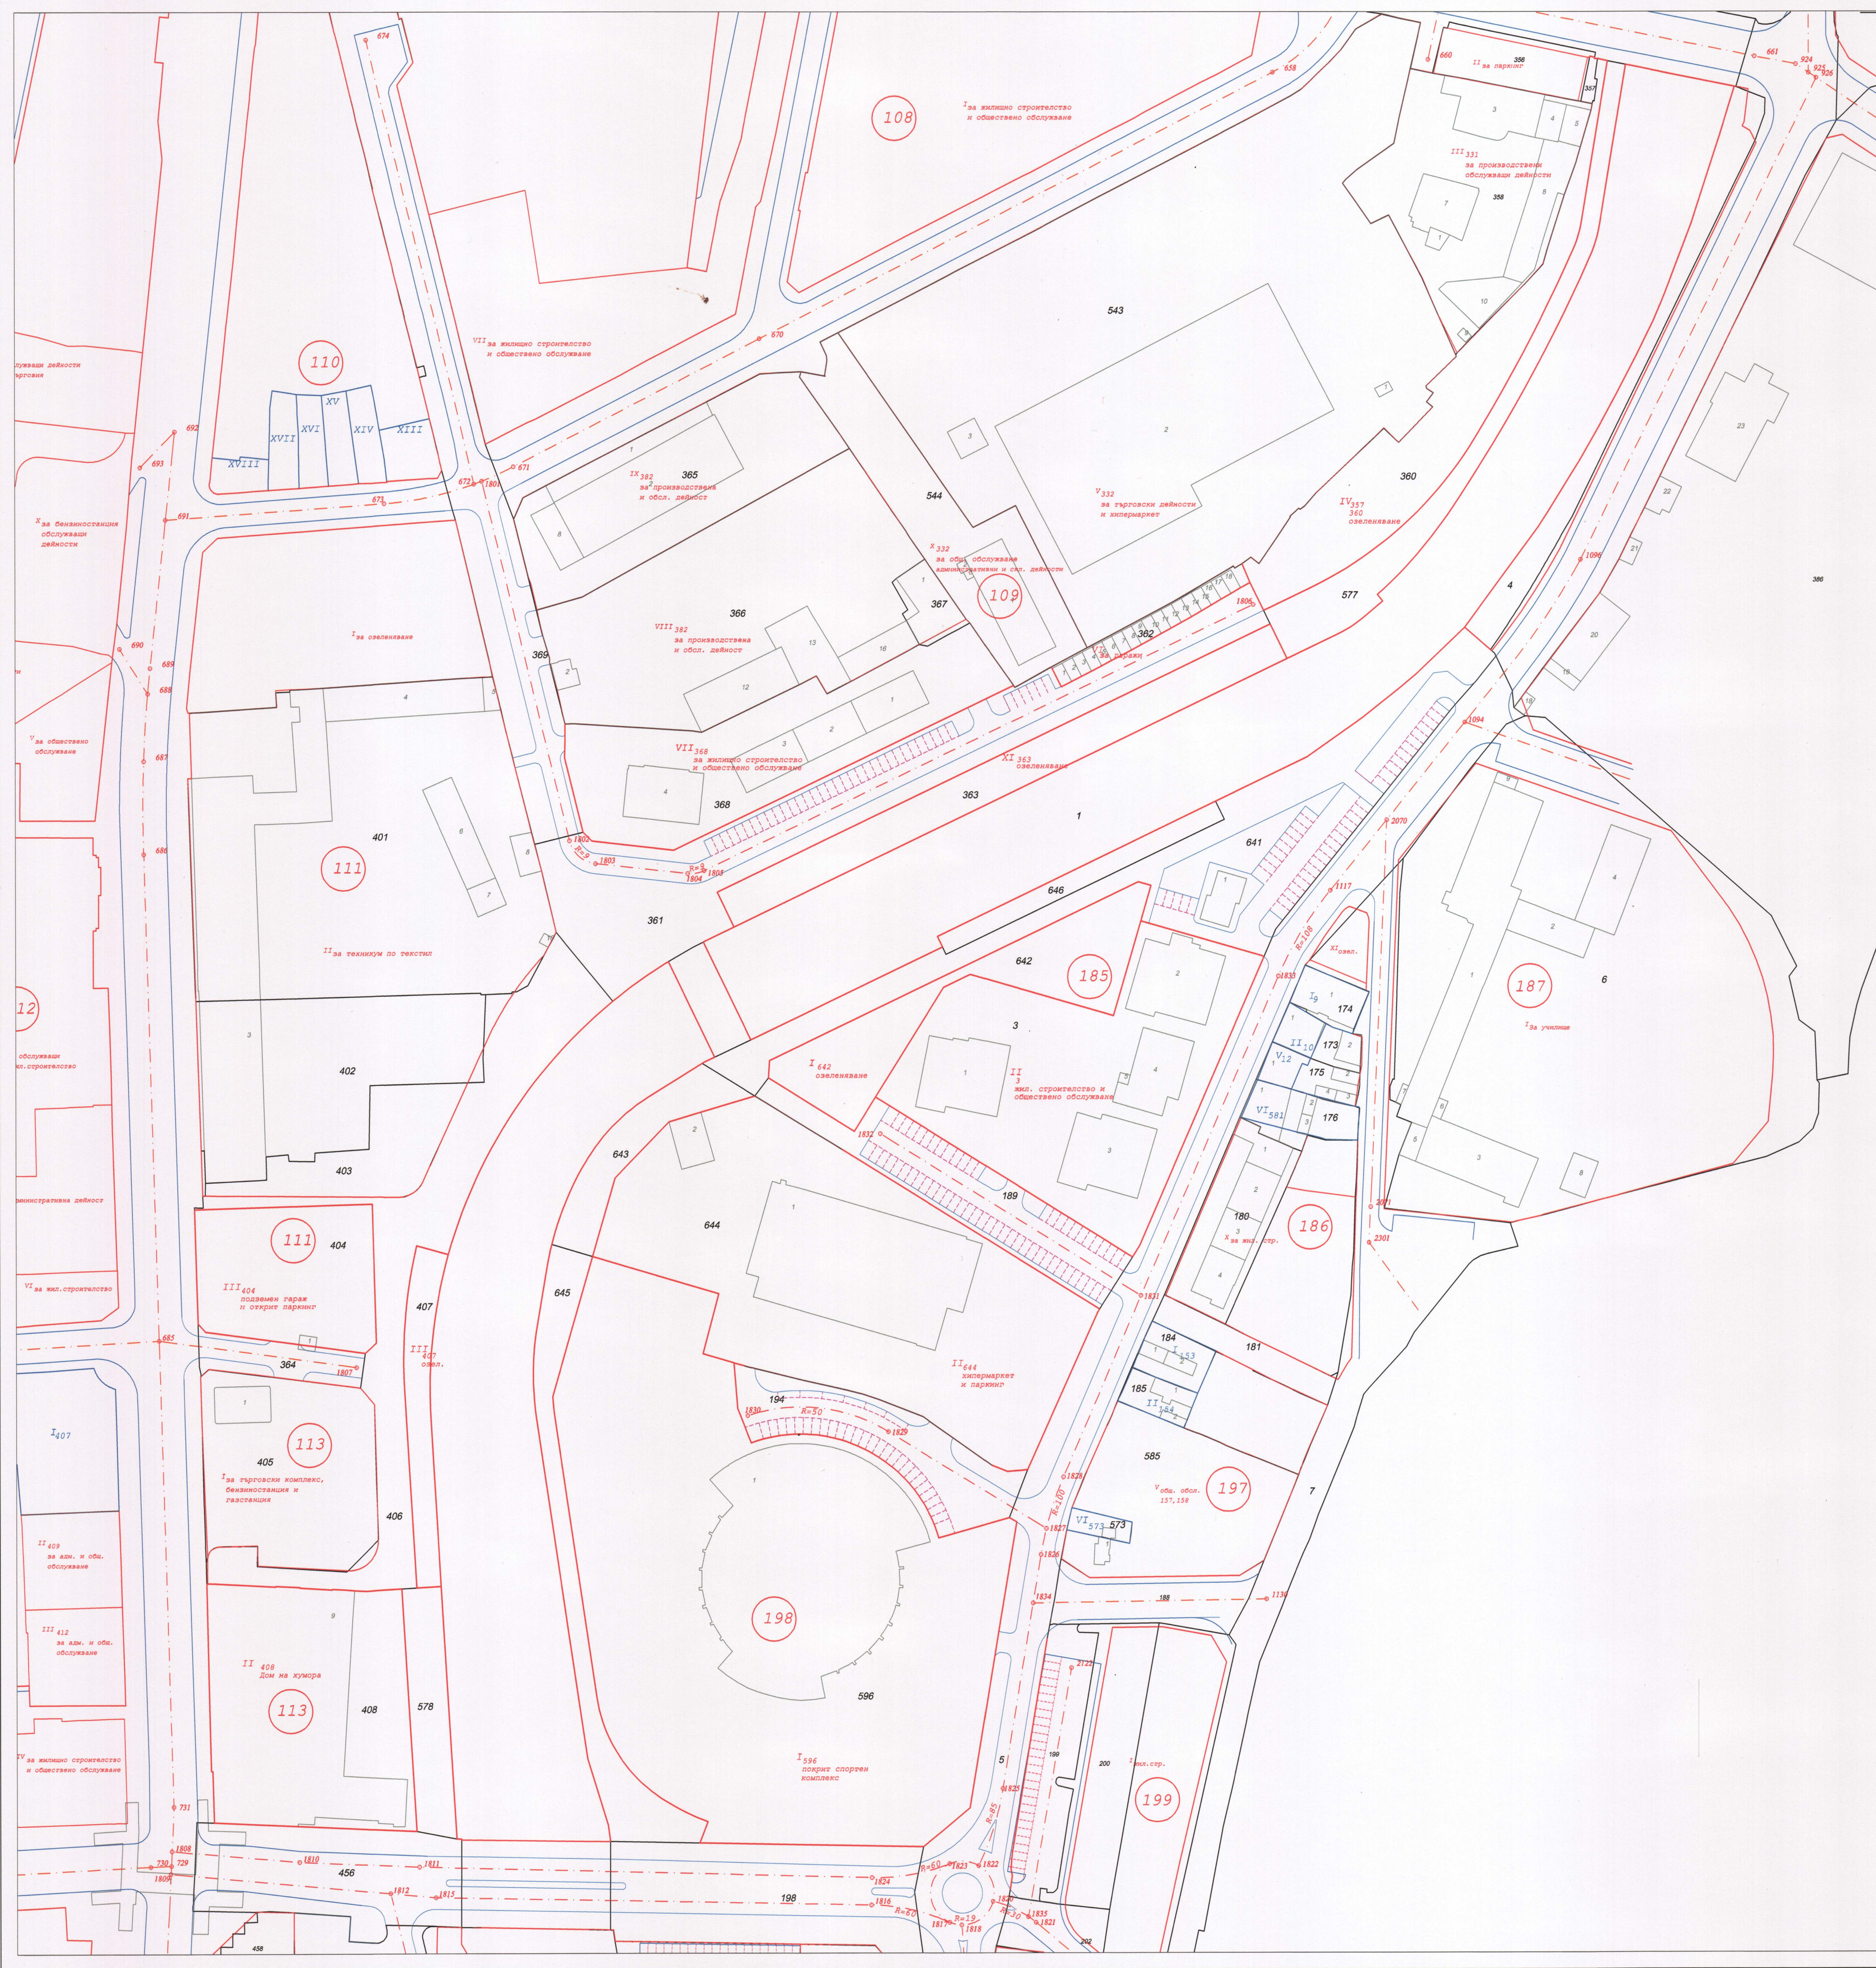


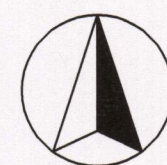

АРКПРОЕКТ

АРКПРОЕКТ ООД - гр. ГАБРОВО, ул. НИКОЛАЕВСКА №7, тел. 096 805250

ОБЕКТ:
ПУП за изменение на ПУП
за квартали 185 и 198 ЦГЧ - Изток
и части от квартали 109, 111, 113 ЦГЧ - Запад
по плана на град Габрово

ВЪЗЛОЖИТЕЛ:
ОБЩИНА ГАБРОВО

ЧЕРТЕЖ:
ПЛАН ЗА РЕГУЛАЦИЯ

ДАТА: 09/2024 МАЩАБ 1:1000 ЛИСТ №: 01

ПРОЕКТАНТ: инж. С.Колев



СЪГЛАСУВАЛ АРХИТЕКТ: арх. М.Хлебарева