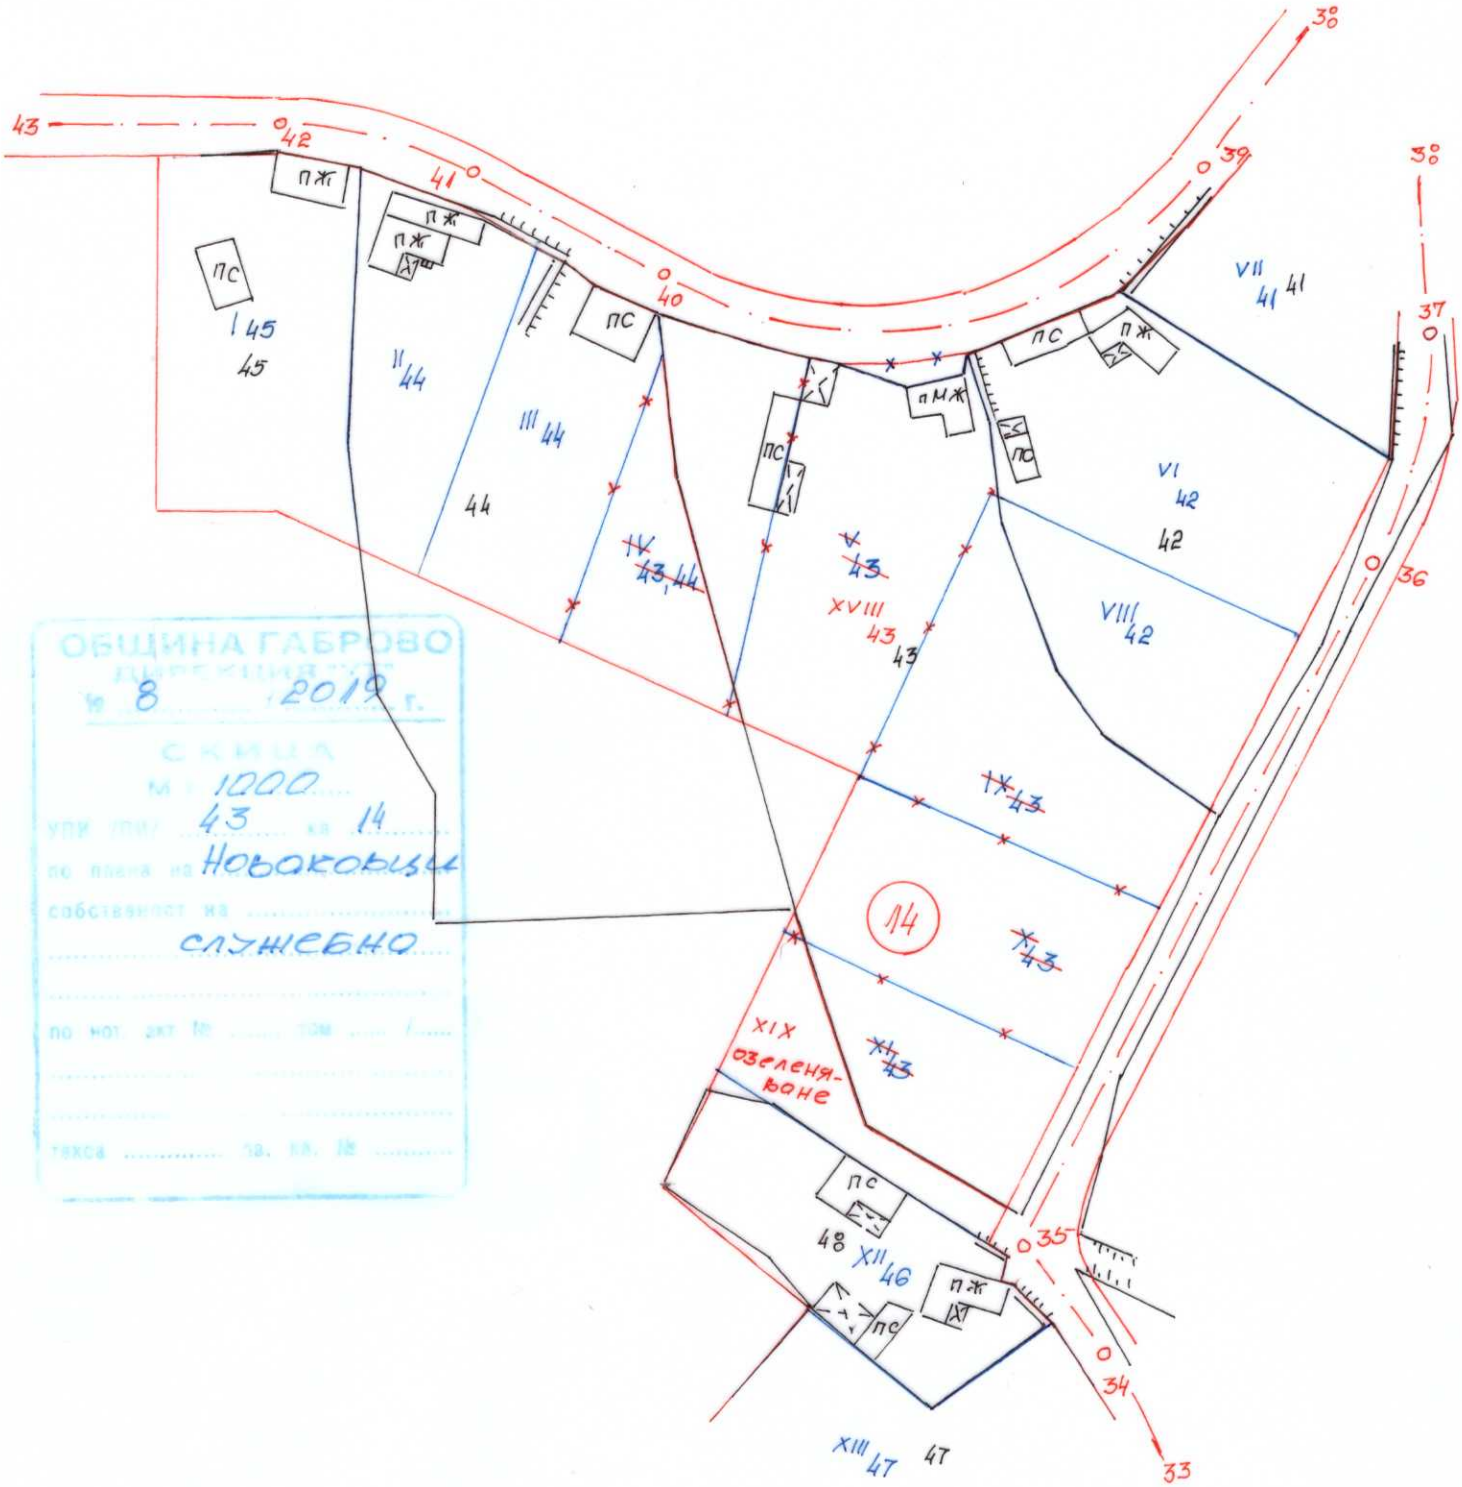

ОБЩИНА ГАБРОВО
ДИРЕКЦИЯ „УТ"
№ 8 2019 г.
СКИЦА
М 1:1000
УПИ (ПИ) 43 кв. 14
по плана на Новаковци
собственост на
служебно
по нот. акт № ..... том ..... /.....
такса ..... за кл. № .....

ПУП - ПР за ЧИ на ЗРП
План за регулация част от кв. 14

КИИП
Камара на инженерите в инвестиционното проектиране
Пълна проектантска правоспособност
Регистрационен № 05780
инж. ВАЛЕНТИНА ВАСИЛЕВА КОСТАДИНОВА
Секция: ГПГ
Части на проекта: по удостоверение за ПИП
Подпис:
Инж. с валидно удостоверение за ПИП за текуща година

ул. и дв. регулация е утвърдена
със заповед № 724
от 21.06.76 г.
изготвил:
на 7.01.19 г. гр. Габрово