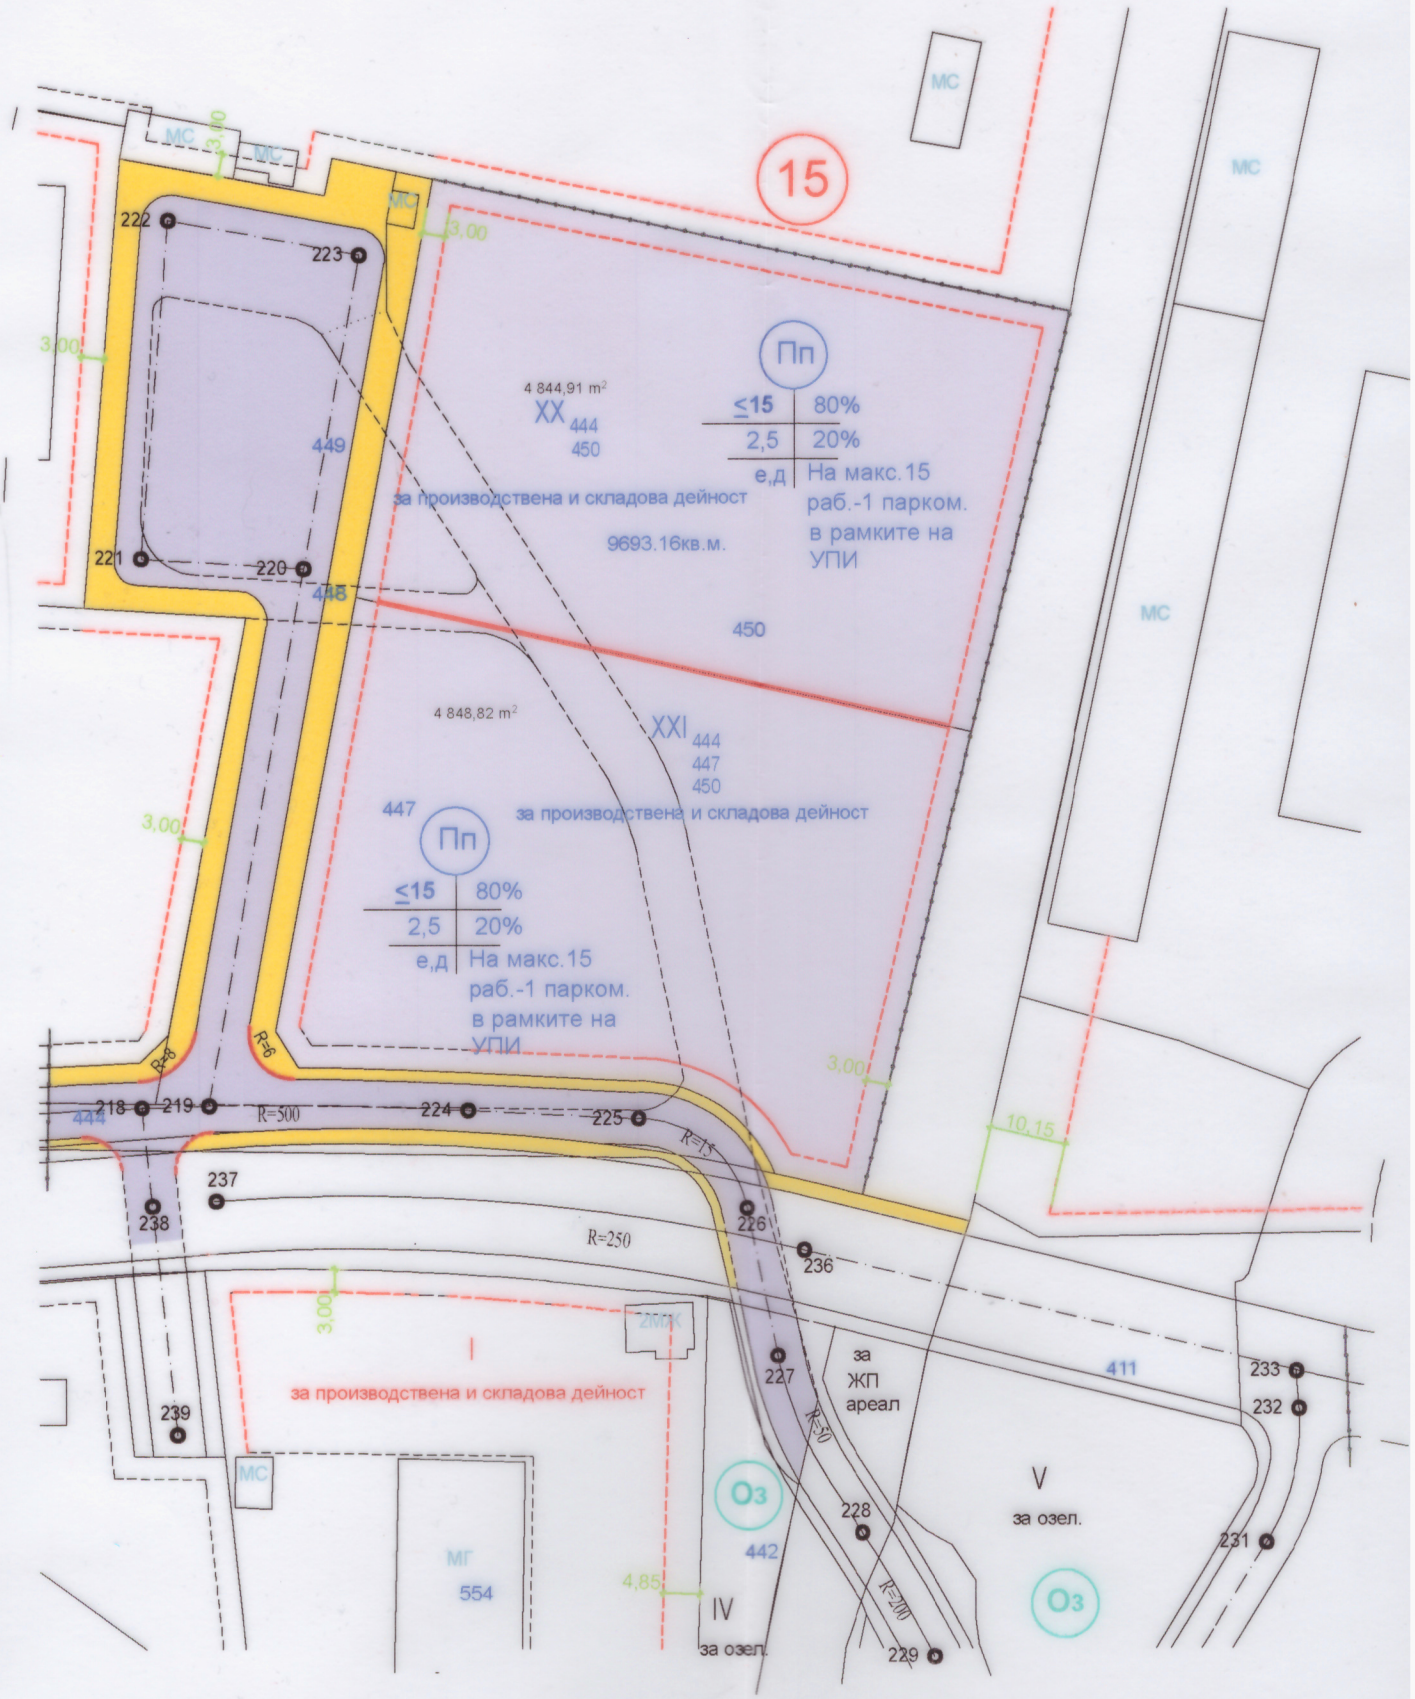
15
МС
3,00
222
223
449
221
220
448
4 844,91 m²
XX
444
450
Пп
≤15 80%
2,5 20%
е,д На макс.15 раб.-1 парком. в рамките на УПИ
за производствена и складова дейност
9693.16кв.м.
450
4 848,82 m²
XXI
444
447
450
447
Пп
≤15 80%
2,5 20%
е,д На макс.15 раб.-1 парком. в рамките на УПИ
за производствена и складова дейност
R=6
R=6
218
219
R=500
224
225
R=15
10,15
444
237
238
R=250
226
236
227
411
233
232
231
228
239
I
за производствена и складова дейност
2МК
за ЖП ареал
R=50
R=200
V
за озел.
O3
442
МГ
554
4,85
IV
за озел.
229